

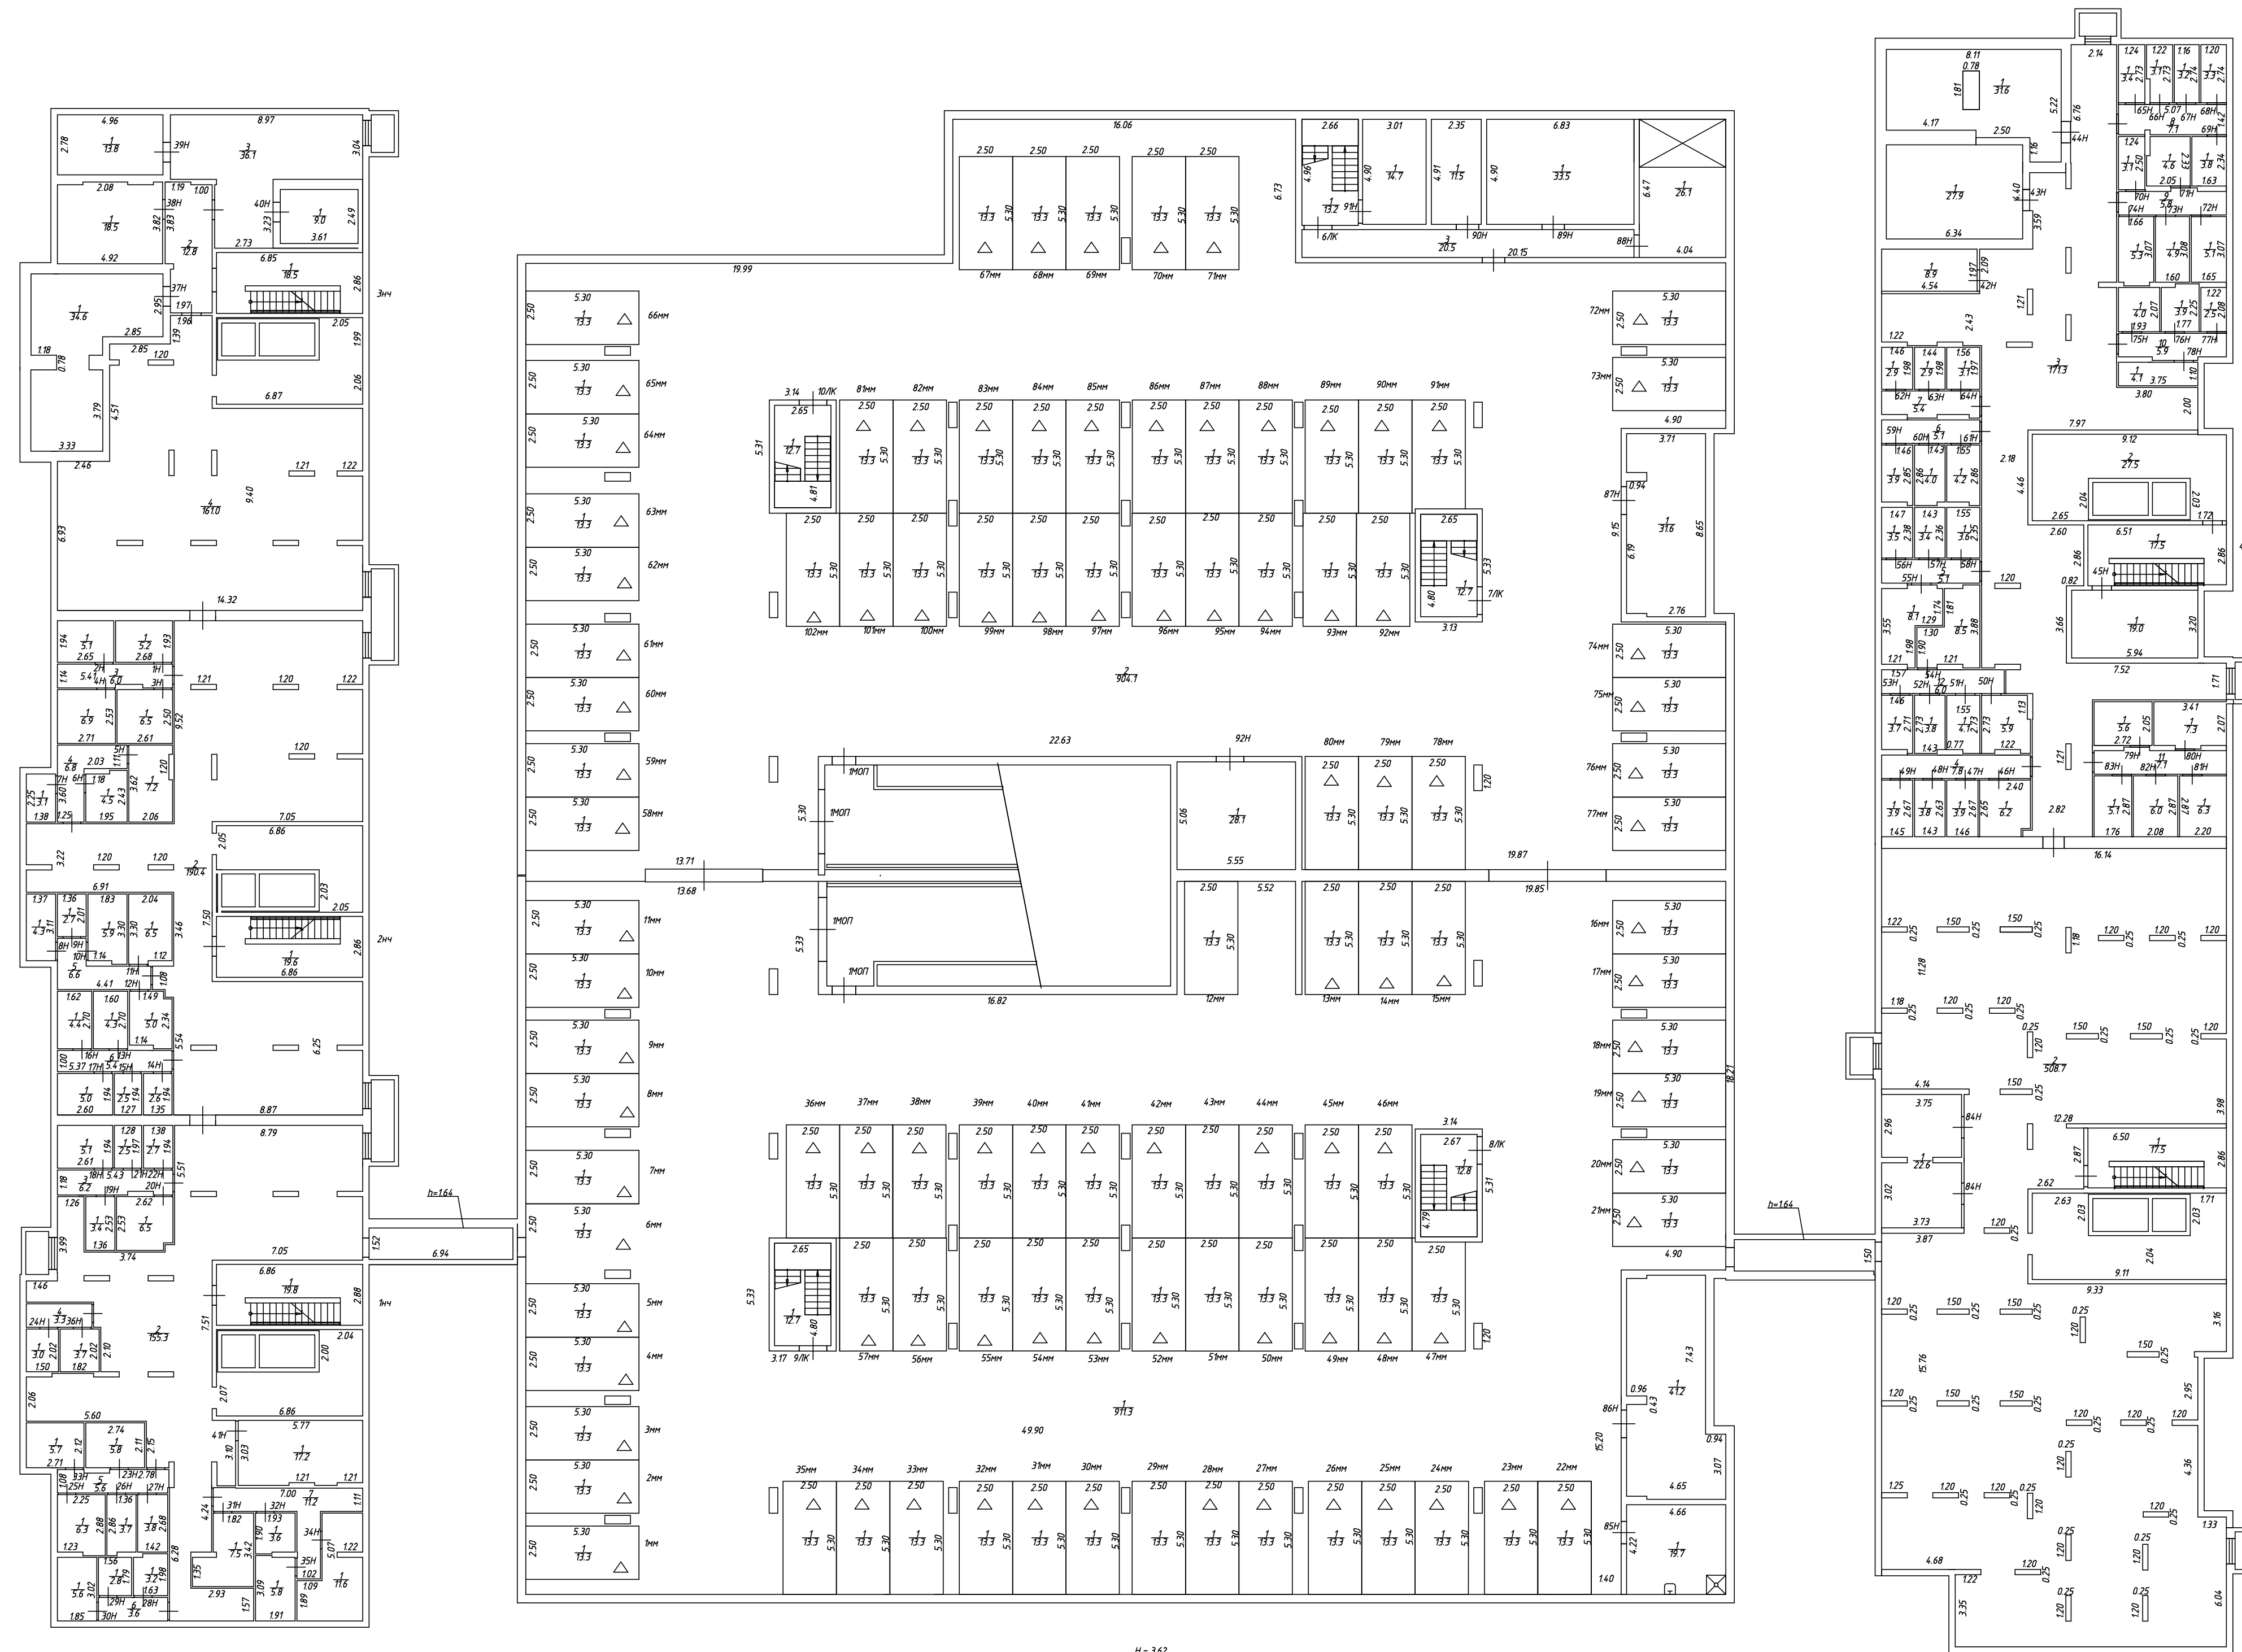
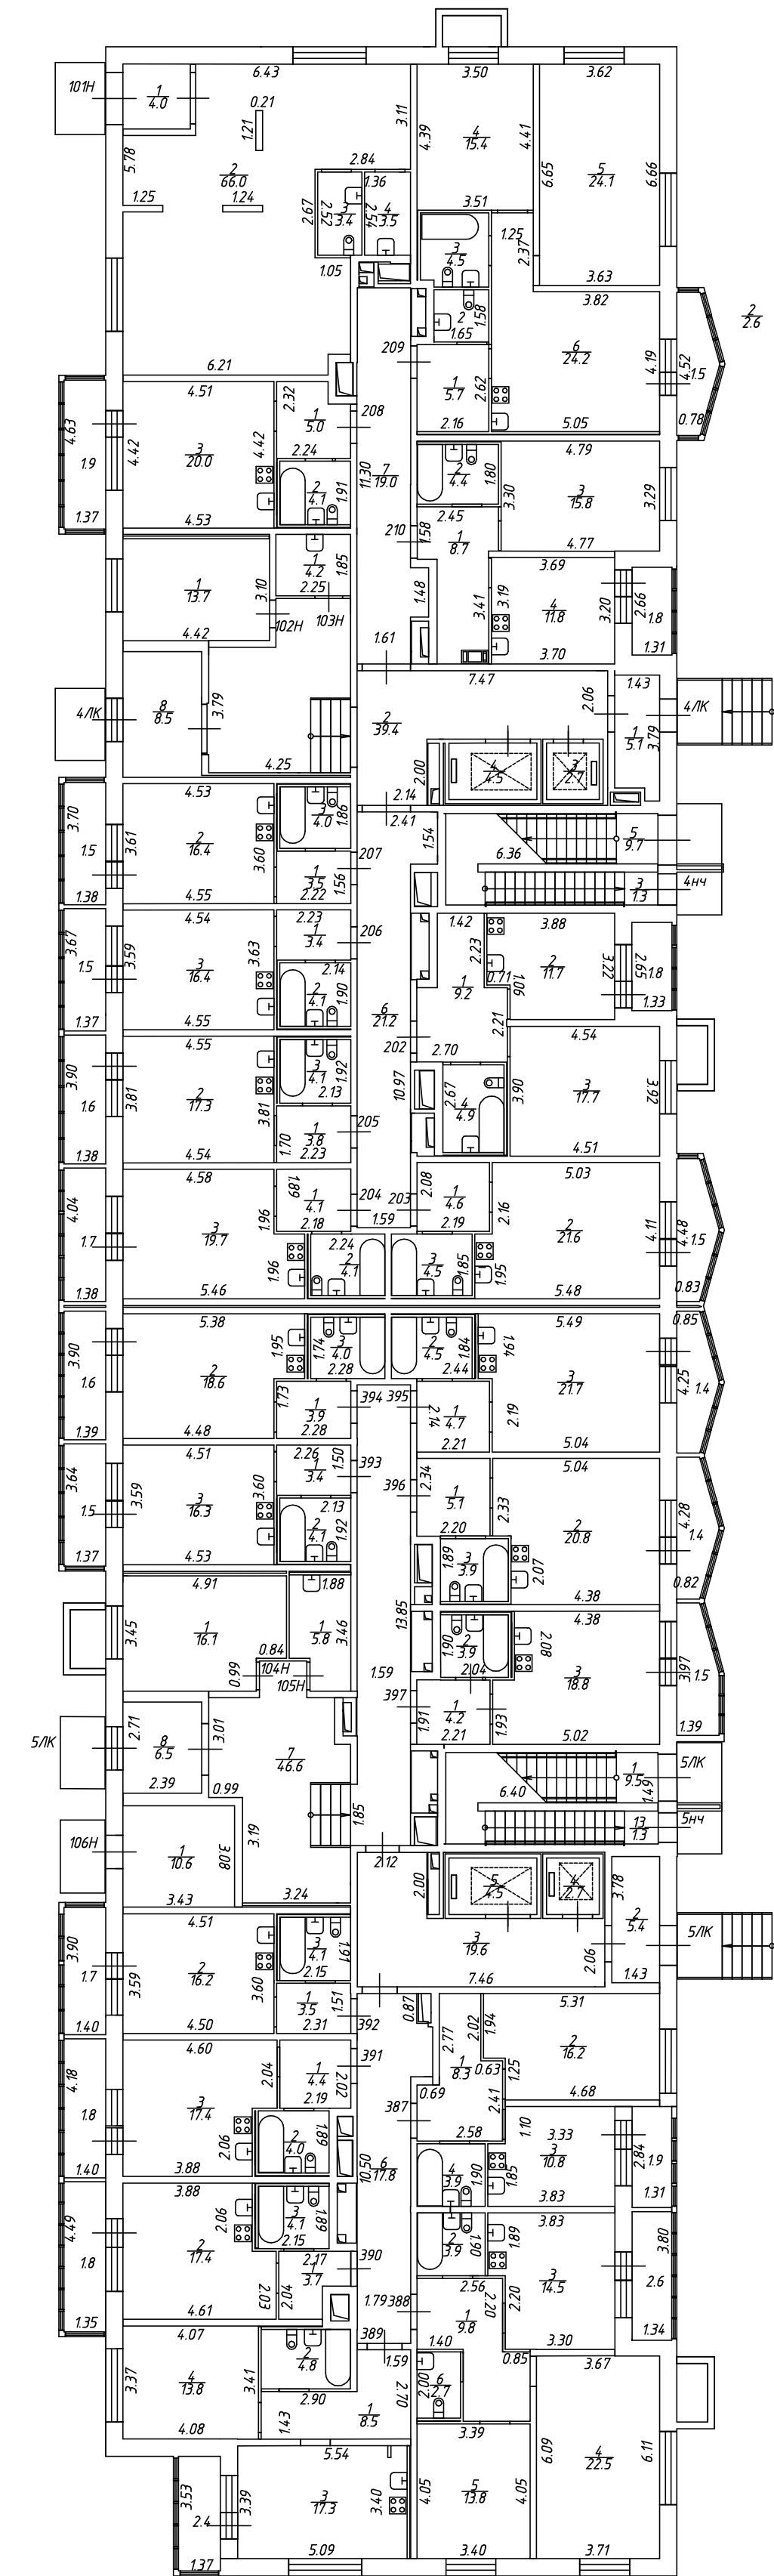
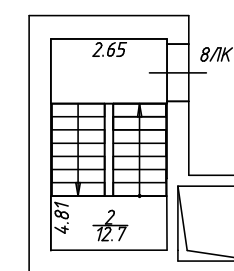
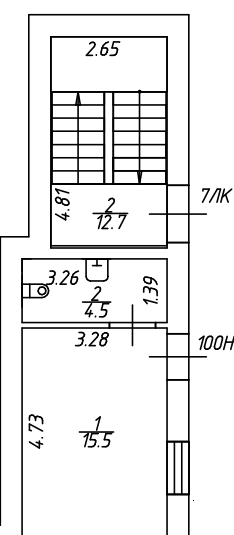
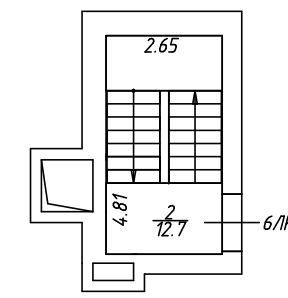
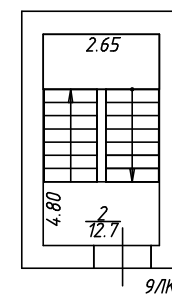


План подвала


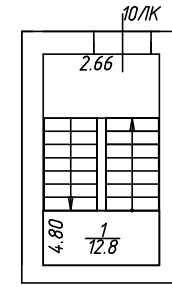


H = 342

рф	ООО "Частное агентство регистрации, кадастра и картографии"		
лист № 1	Многоквартирный дом со встроенно-пристроенным подземным гаражом, расположенный по адресу: г. Санкт-Петербург, Московское шоссе, дом 13, литера ВВ		М 1: 200
Дата	25.03.21	Исполнитель	Кобзова А.Г.
	25.03.21	Ген. директор	Геворгия Т.И.
		Ф.И.О.	Подпись


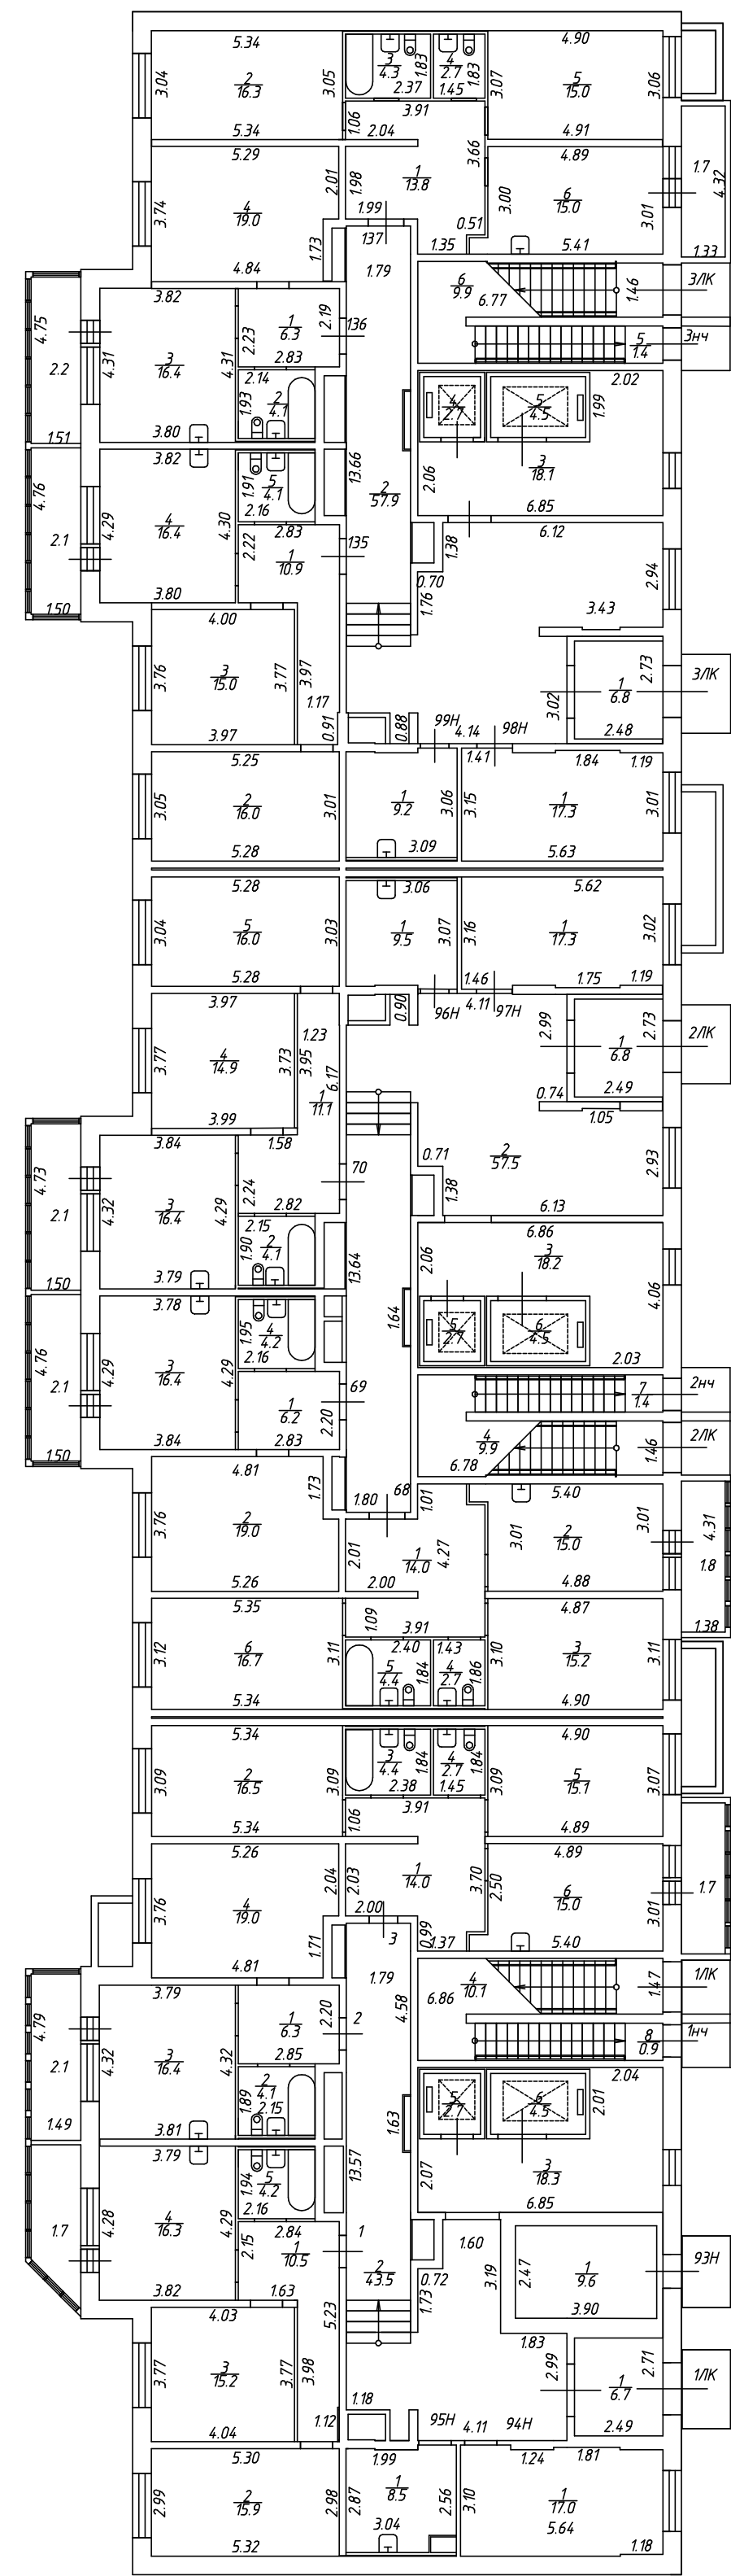


РФ	ООО "Частное агентство регистрации, кадастра и картографии"	
лист № 2	Многоквартирный дом со встроенно-пристроенным подземным гаражом, расположенный по адресу: г. Санкт-Петербург, Московское шоссе, дом 13, литера ВВ	М 1: 200
Дата	ФИО	Подпись
25.03.21	Исполнитель Кобзова А.Г.	
25.03.21	Ген. директор Геворгия Т.И.	

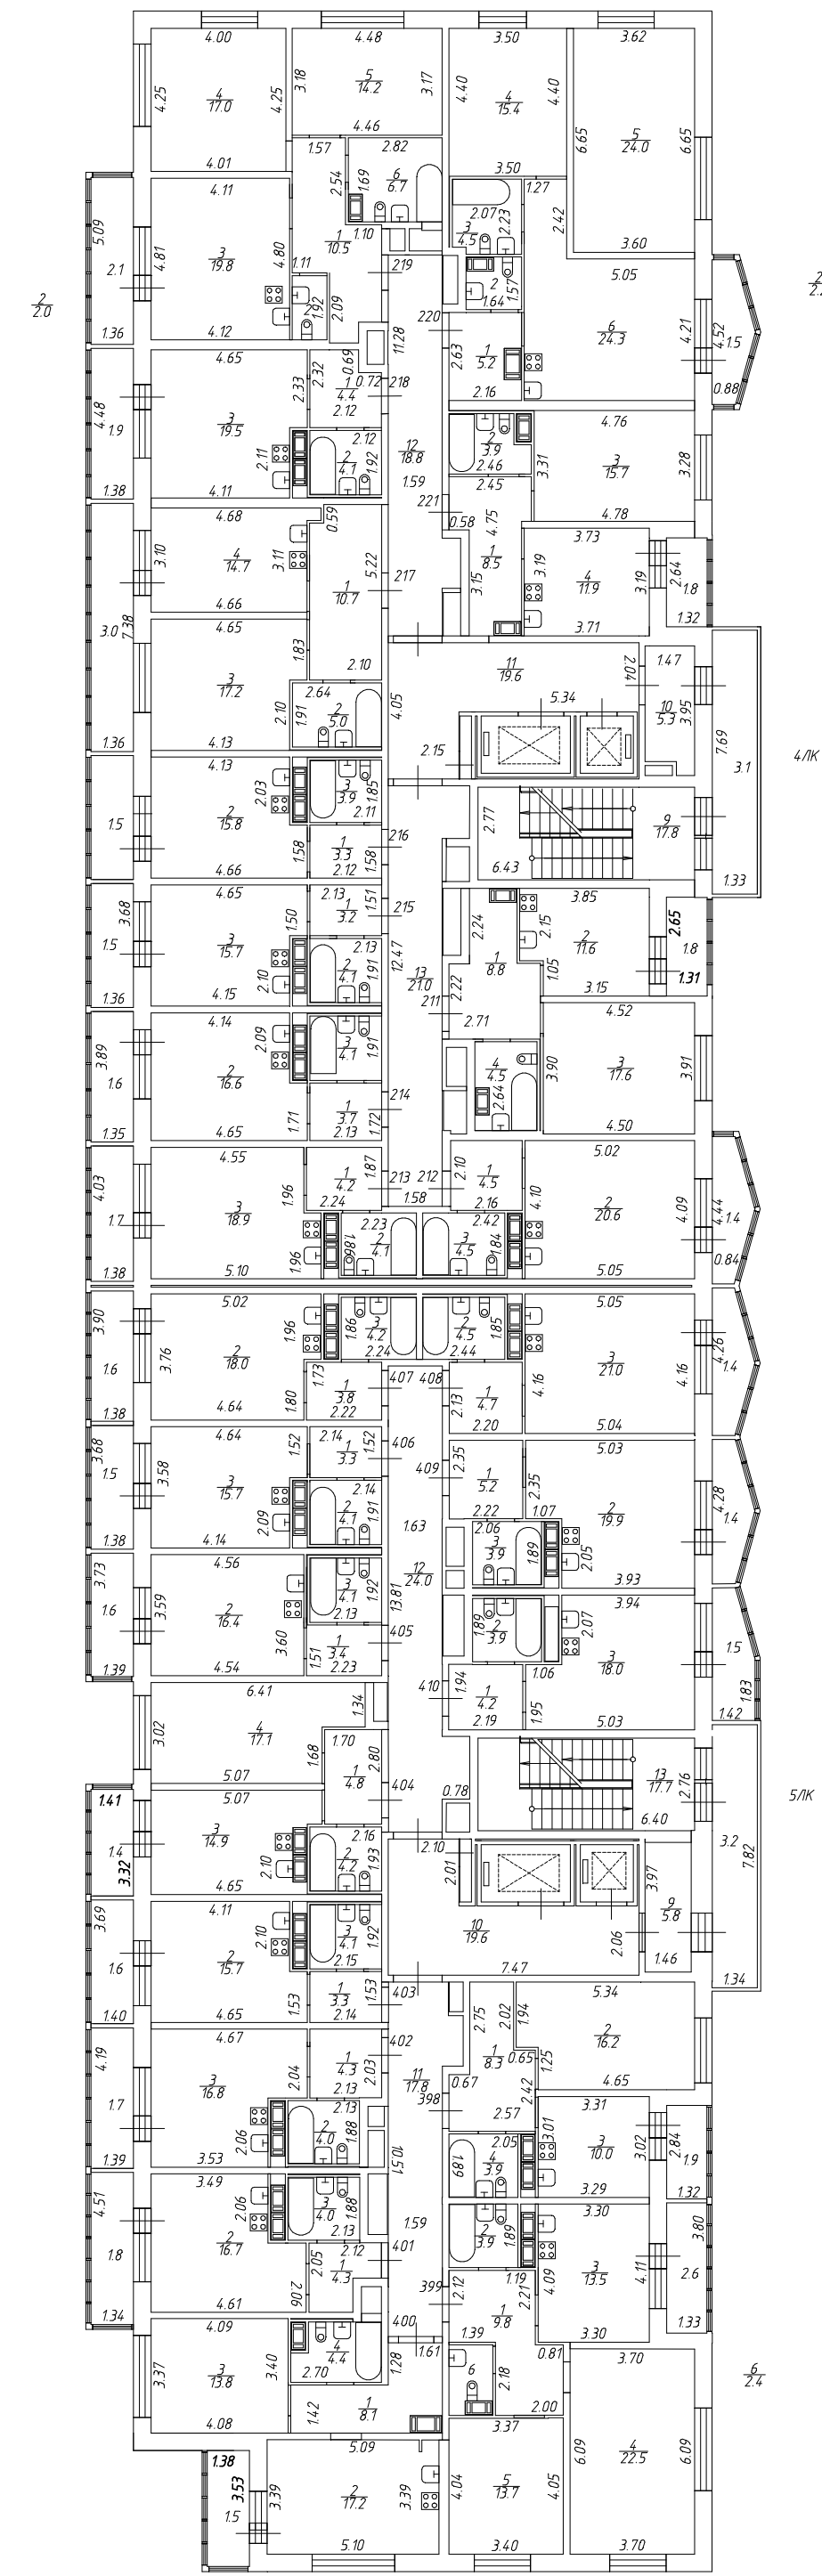
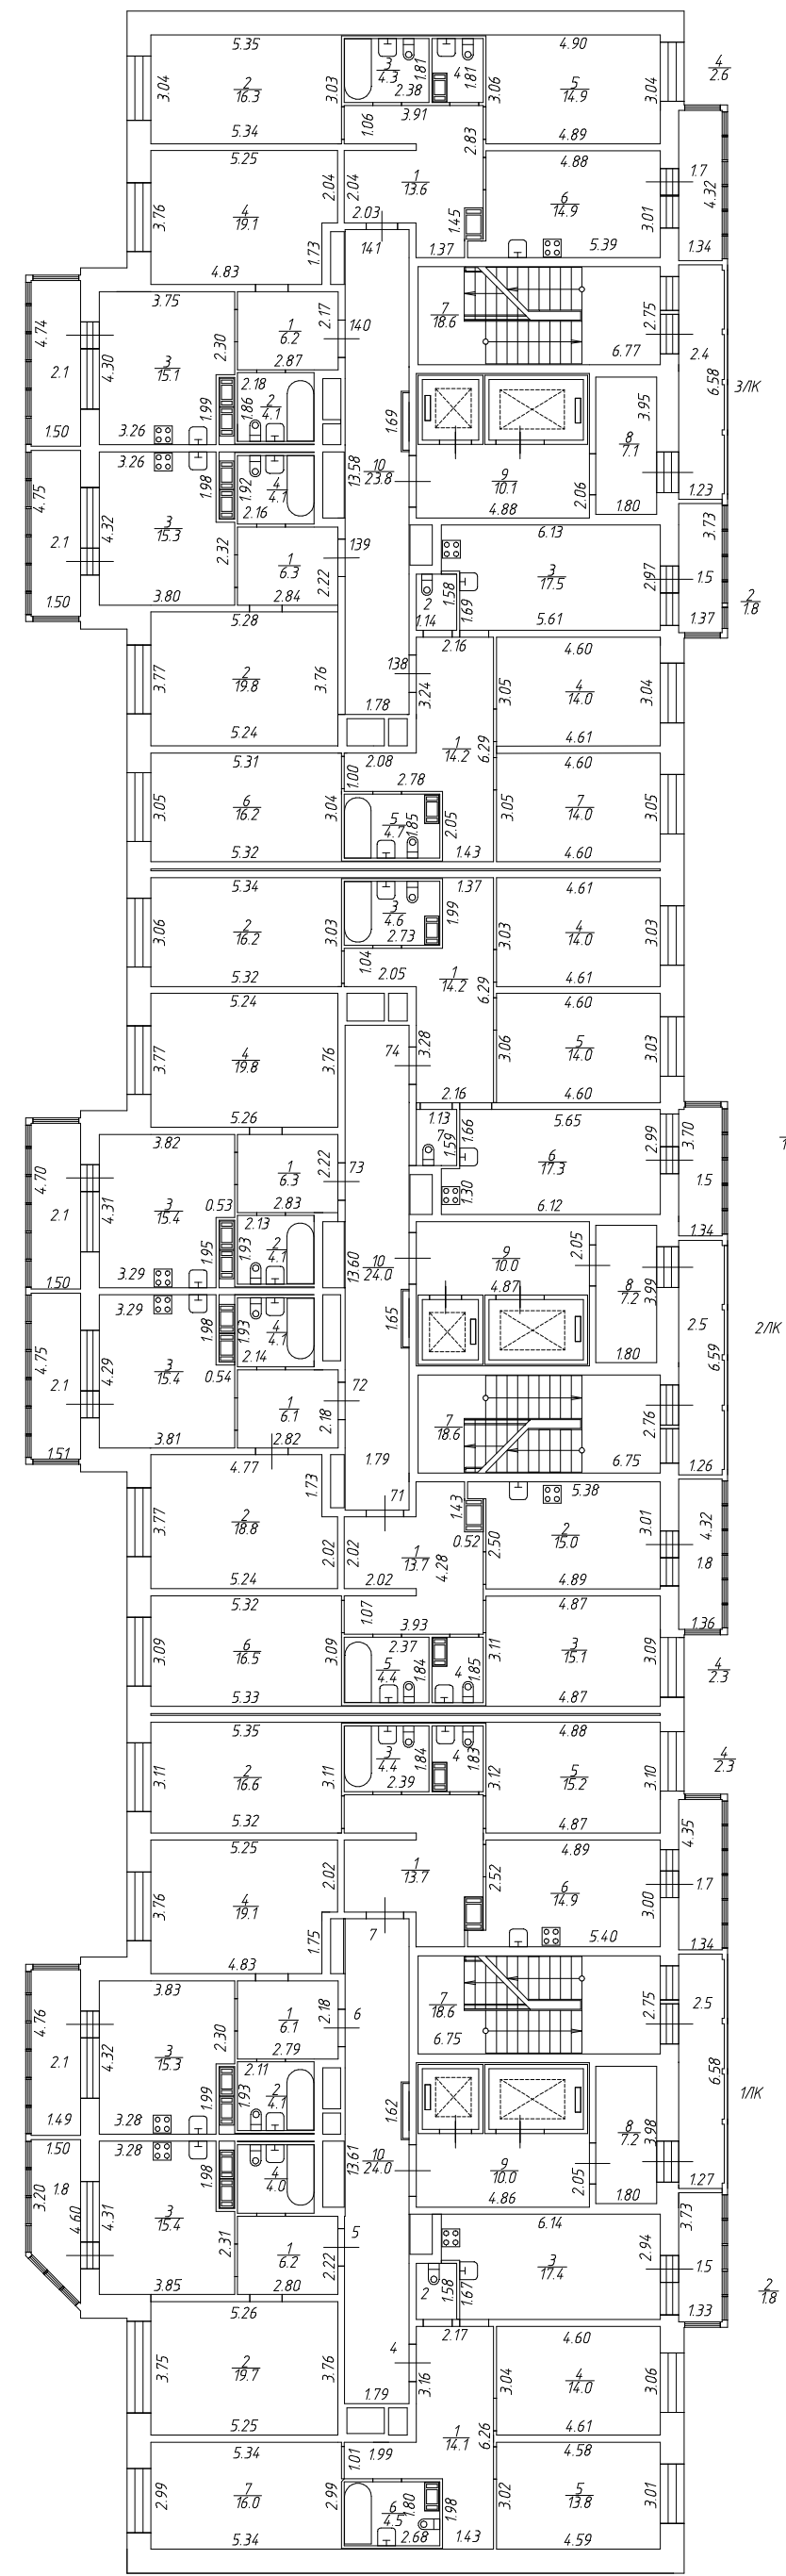


РФ	ООО "Частное агентство регистрации, кадастра и картографии"		
лист № 3	Многоквартирный дом со встроенно-пристроенным подземным гаражом, расположенный по адресу: г. Санкт-Петербург, Московское шоссе, дом 13, литера ВВ		М 1:200
Дата	Исполнитель		Подпись
25.03.21	Ген. директор	Кобзова А.Г.	
25.03.21		Геворгиян Т.И.	





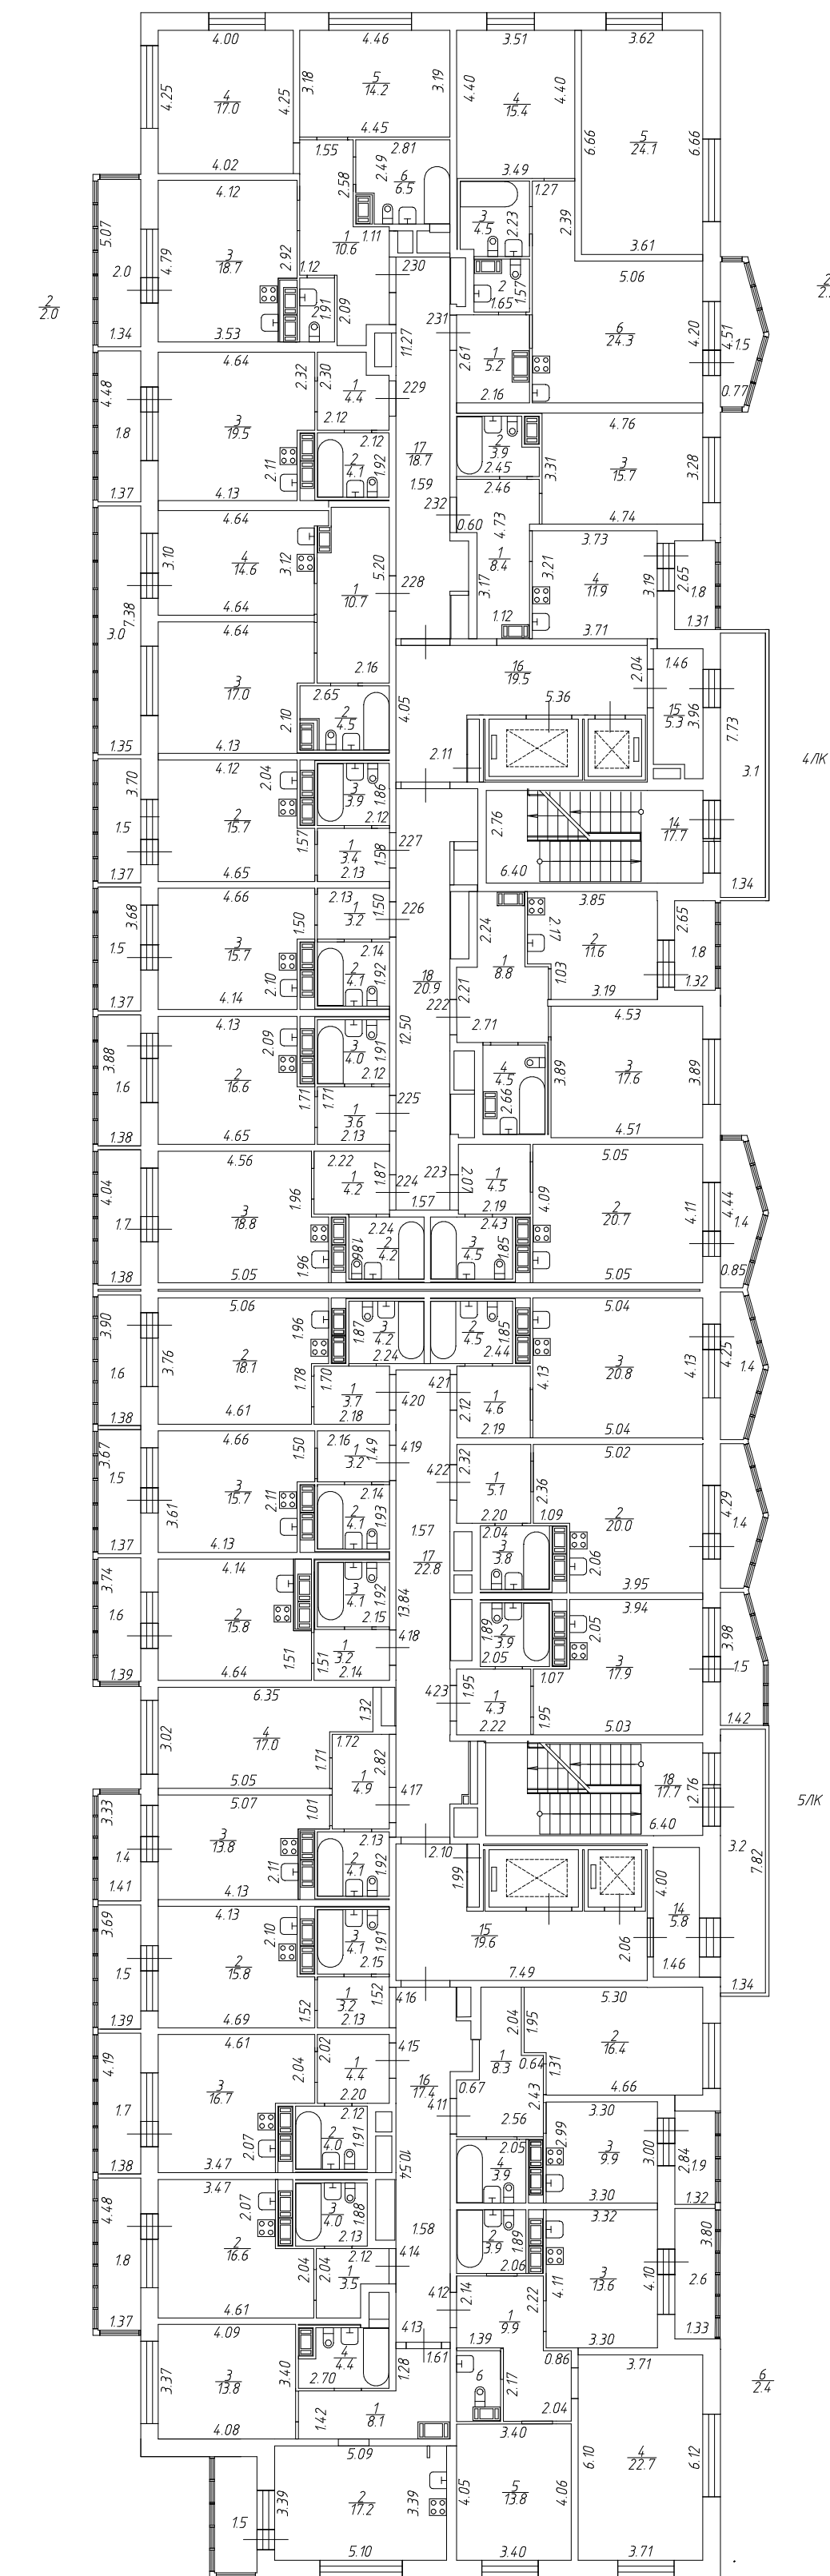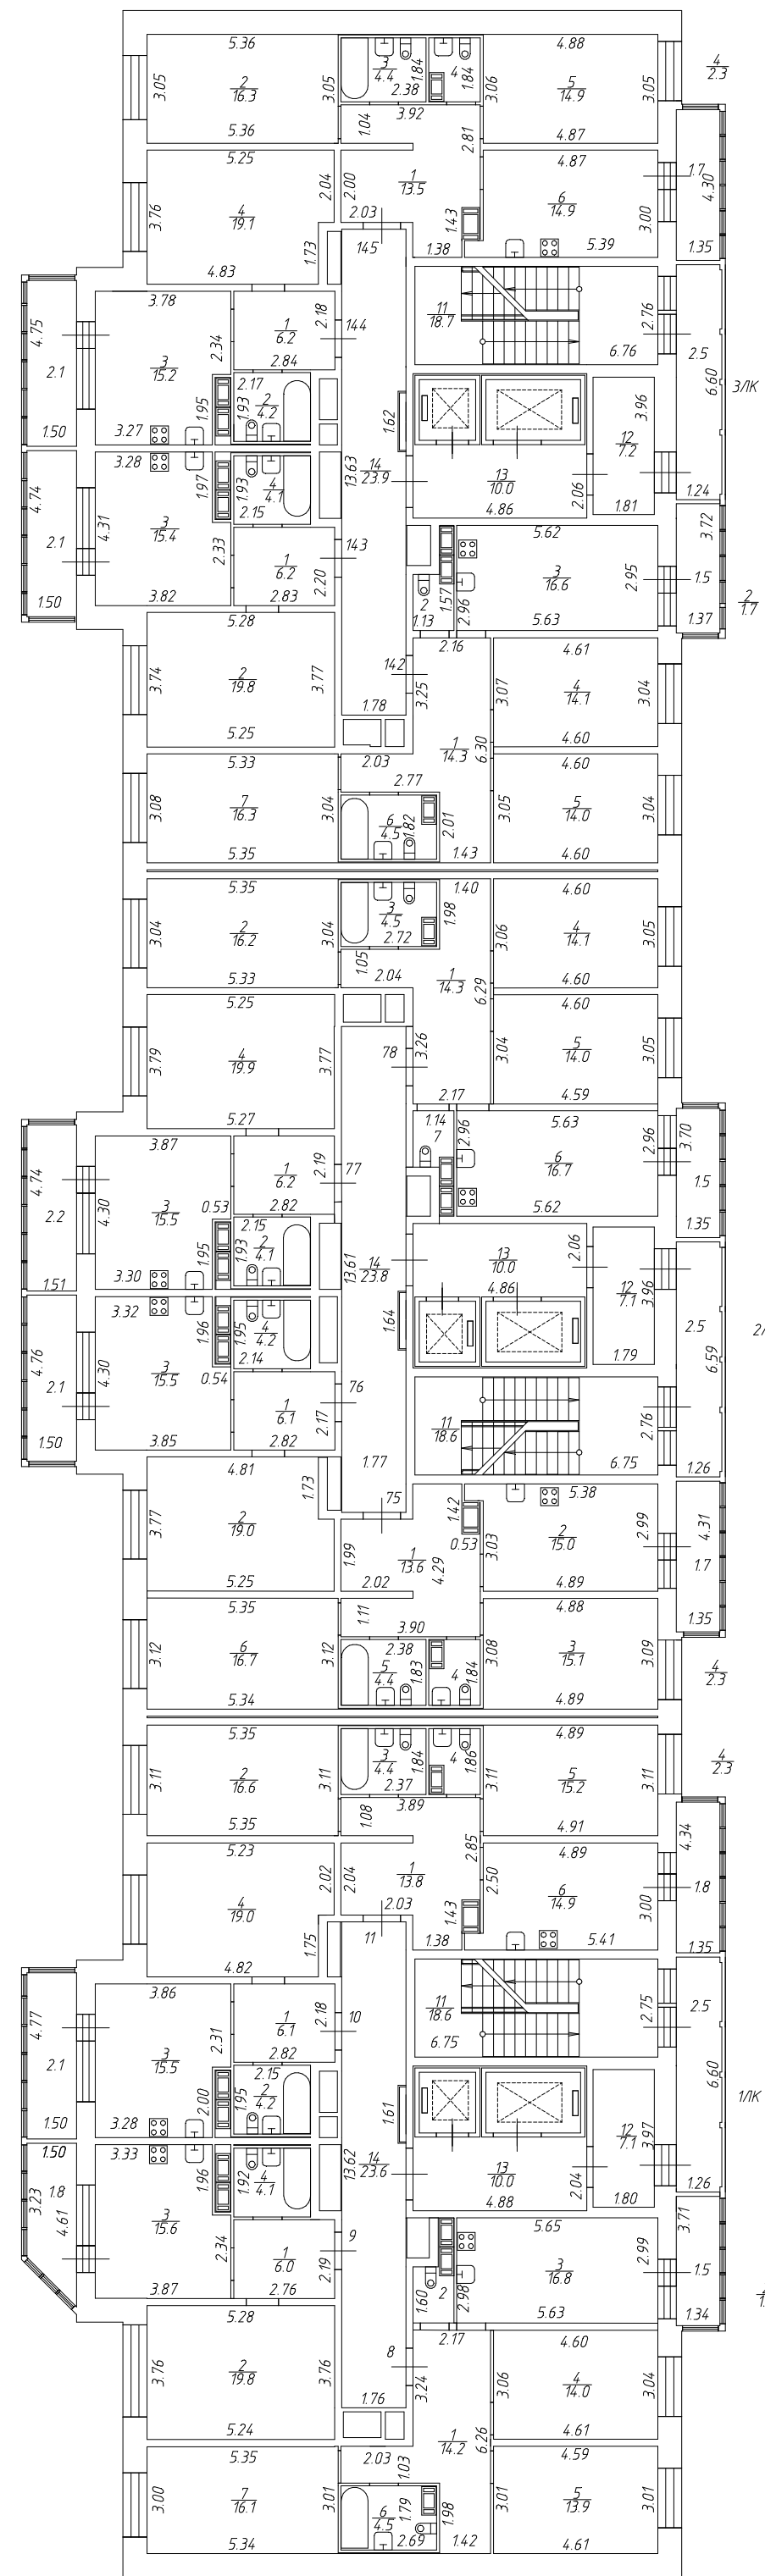

рф	ООО "Частное агентство регистрации, кадастра и картографии"	
лист № 4	Многоквартирный дом со встроенно-пристроенным подземным гаражом, расположенный по адресу: г. Санкт-Петербург, Московское шоссе, дом 13, литера ВВ	М 1:200
Дата	Исполнитель	Подпись
25.03.21	Кобзова А.Г.	<i>[Signature]</i>
25.03.21	Ген. директор	Геворгия Т.И.

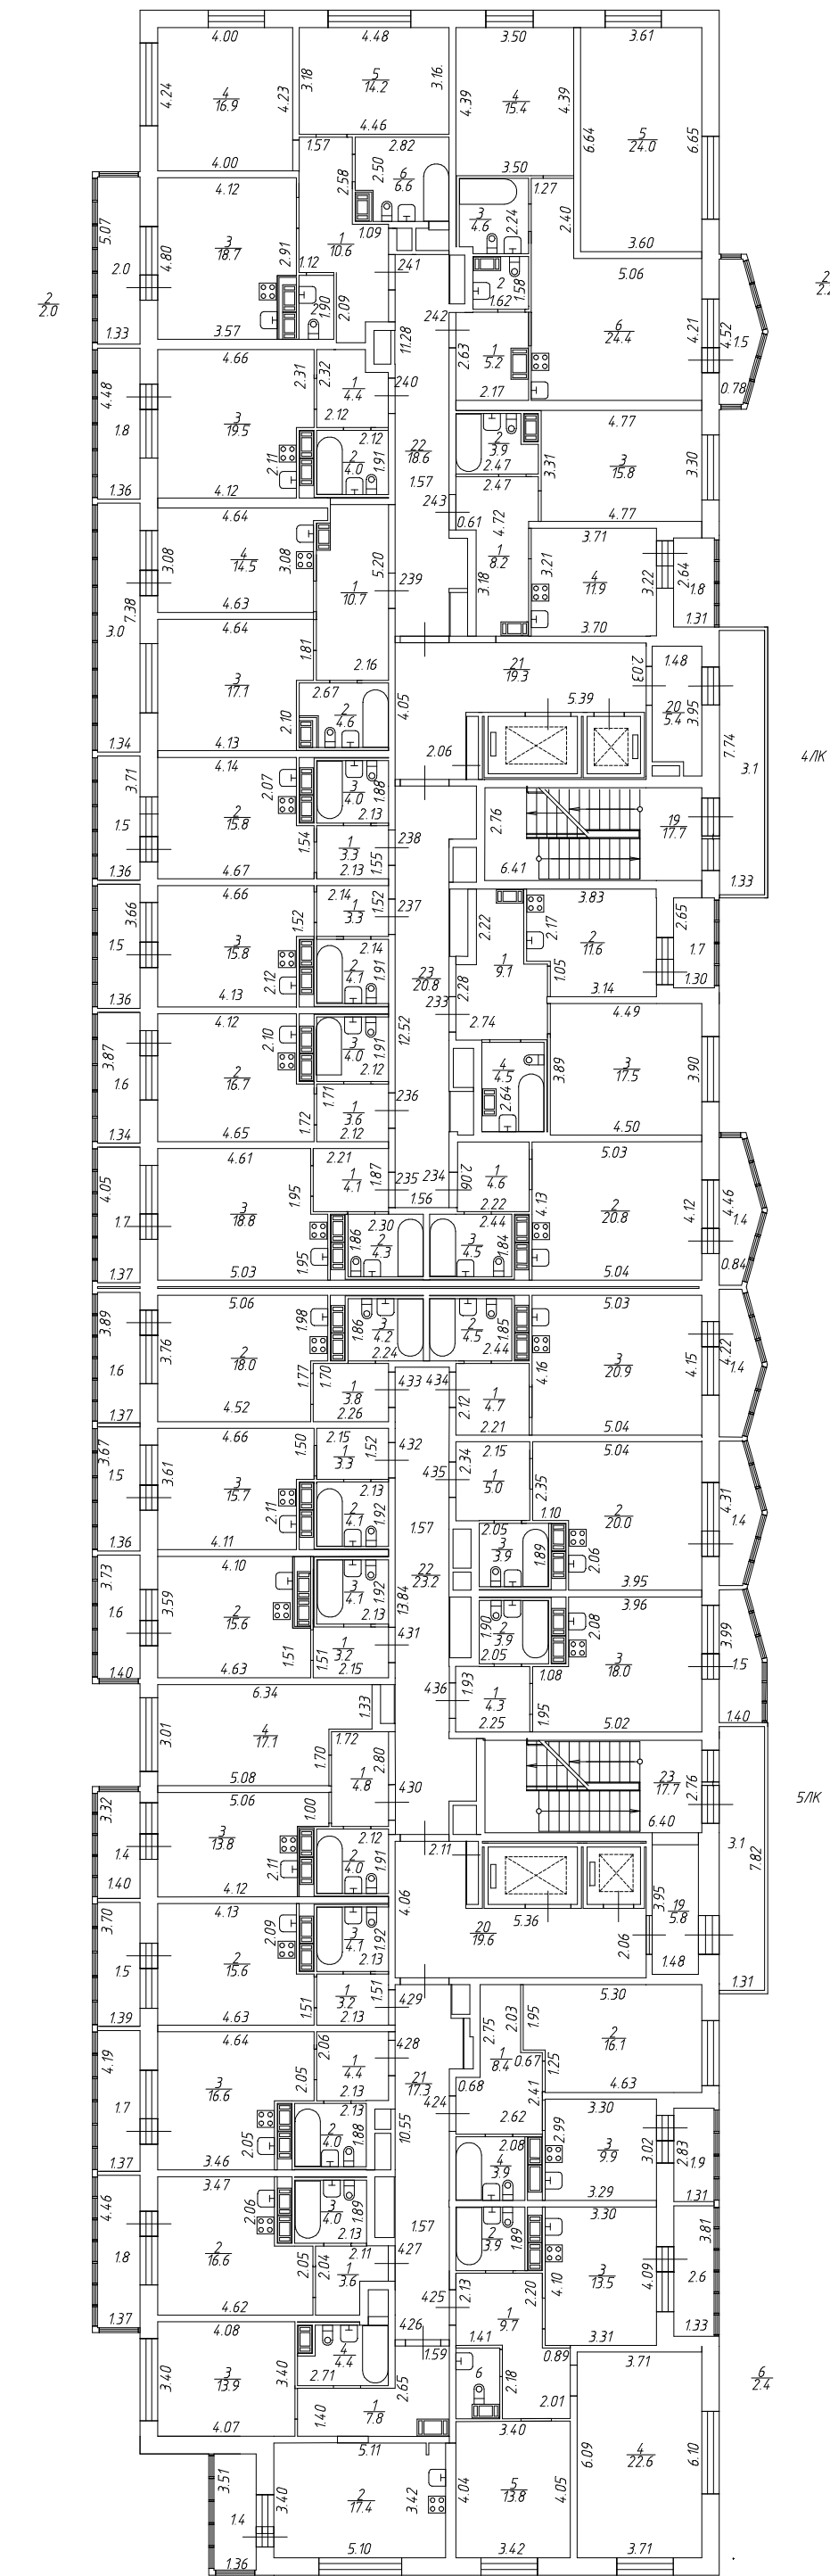
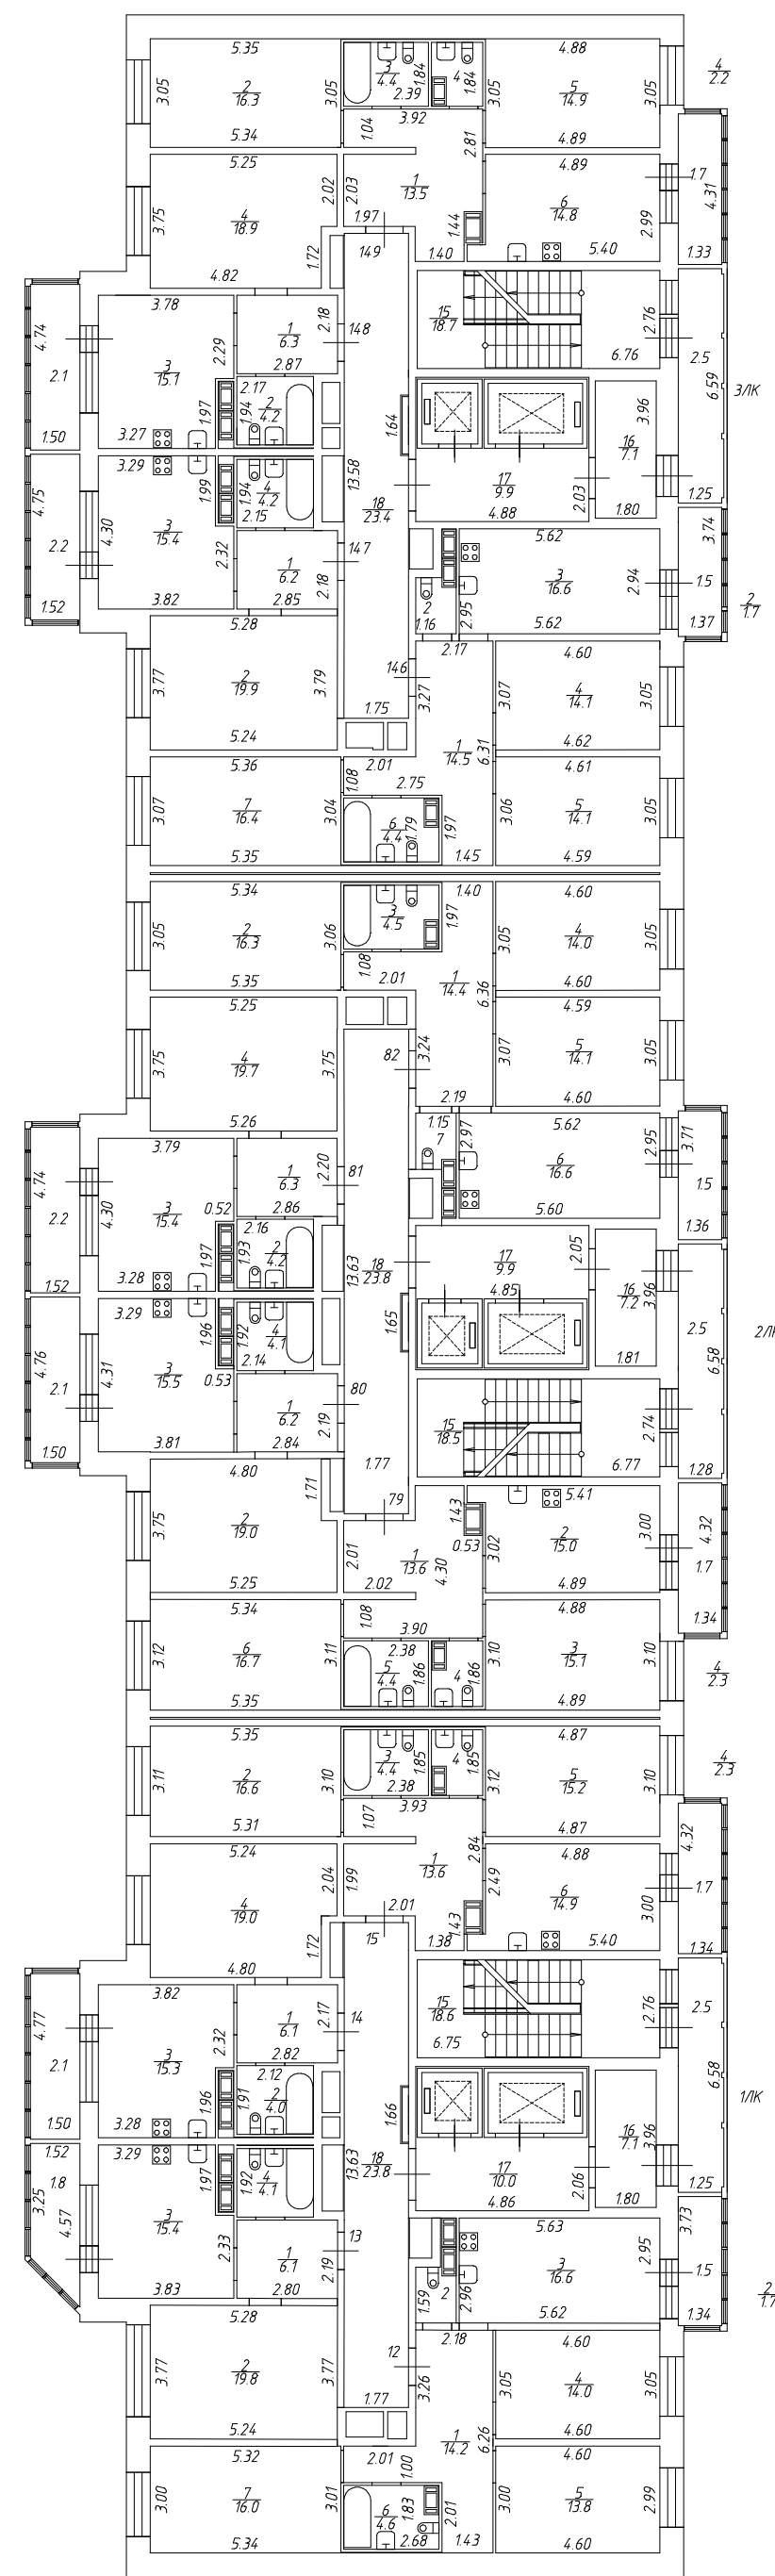


РФ	ООО "Частное агентство регистрации, кадастра и картографии"	
Лист № 5	Многоквартирный дом со встроенно-пристроенным подземным гаражом, расположенный по адресу: г. Санкт-Петербург, Московское шоссе, дом 13, литера ВВ	М 1:200
Дата	Исполнитель	Подпись
25.03.21	Кобзова А.Г.	
25.03.21	Гендиректор	Геворгис Т.И.

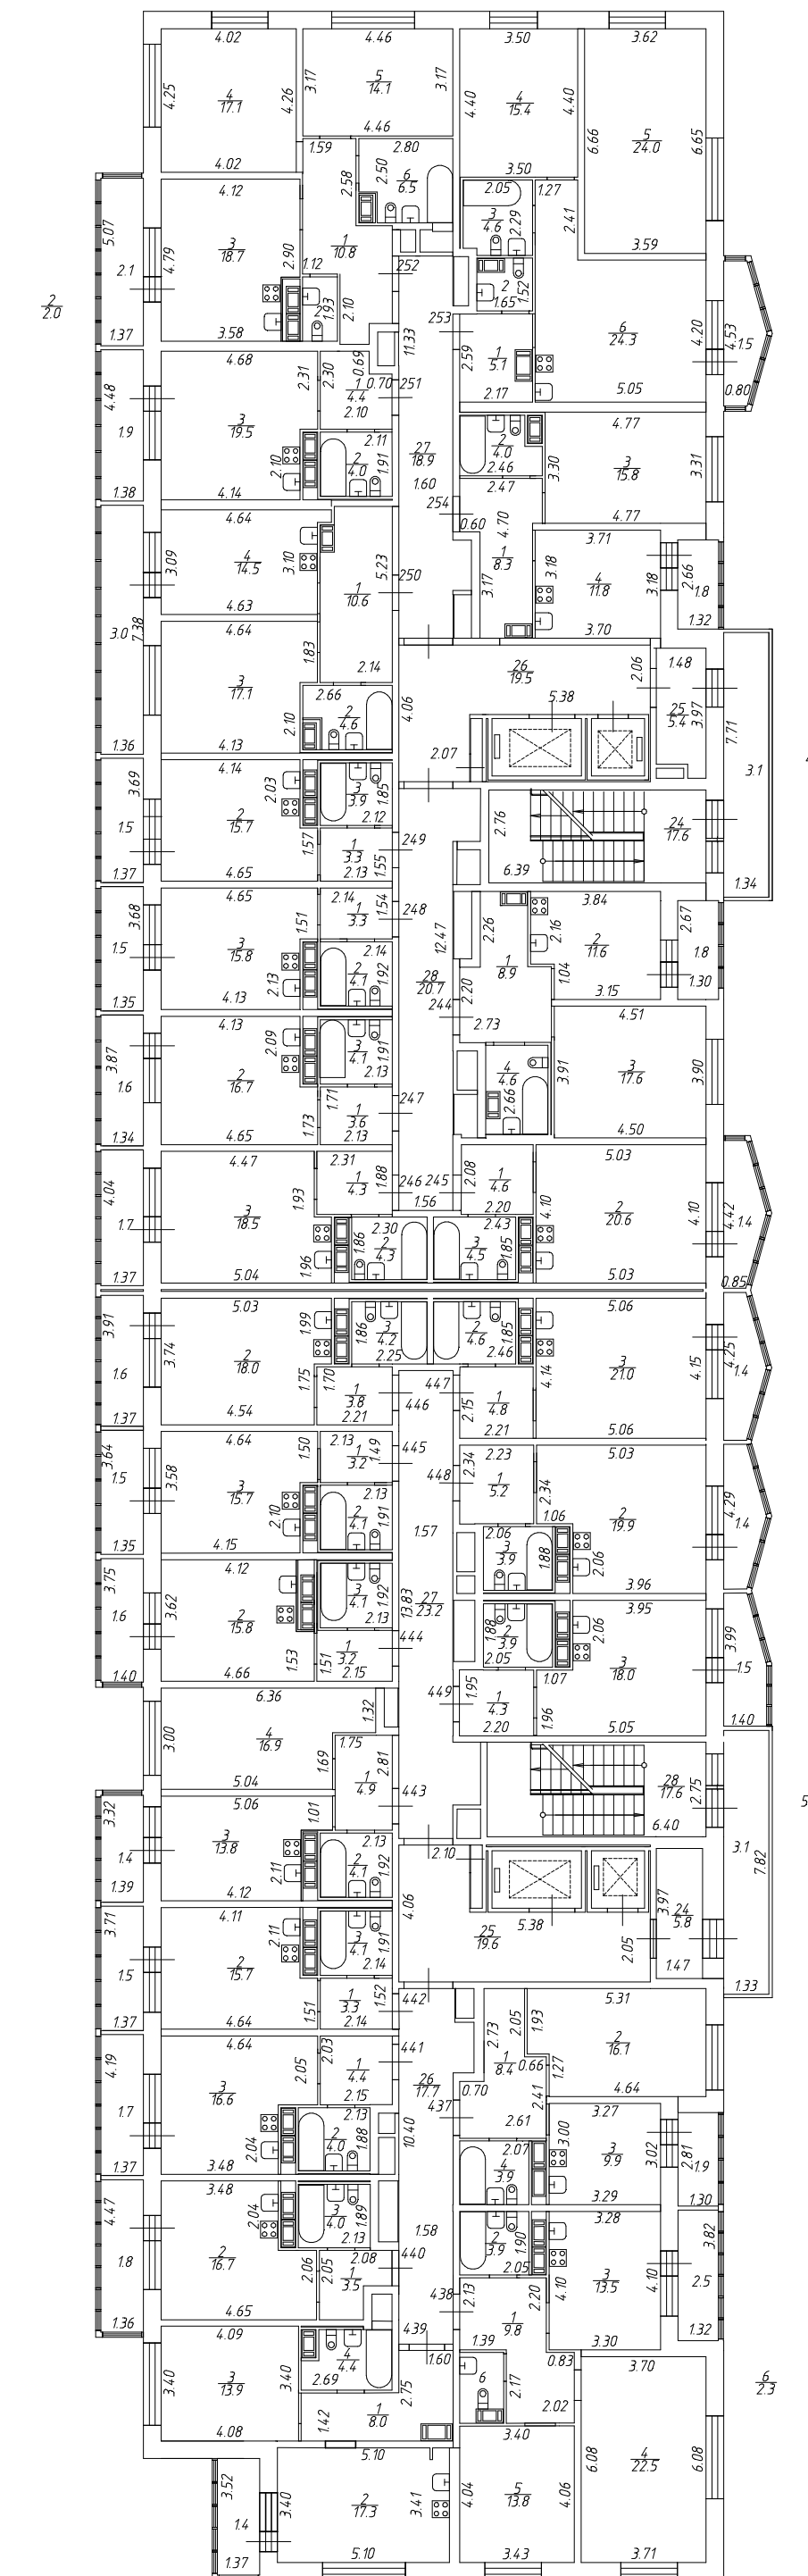
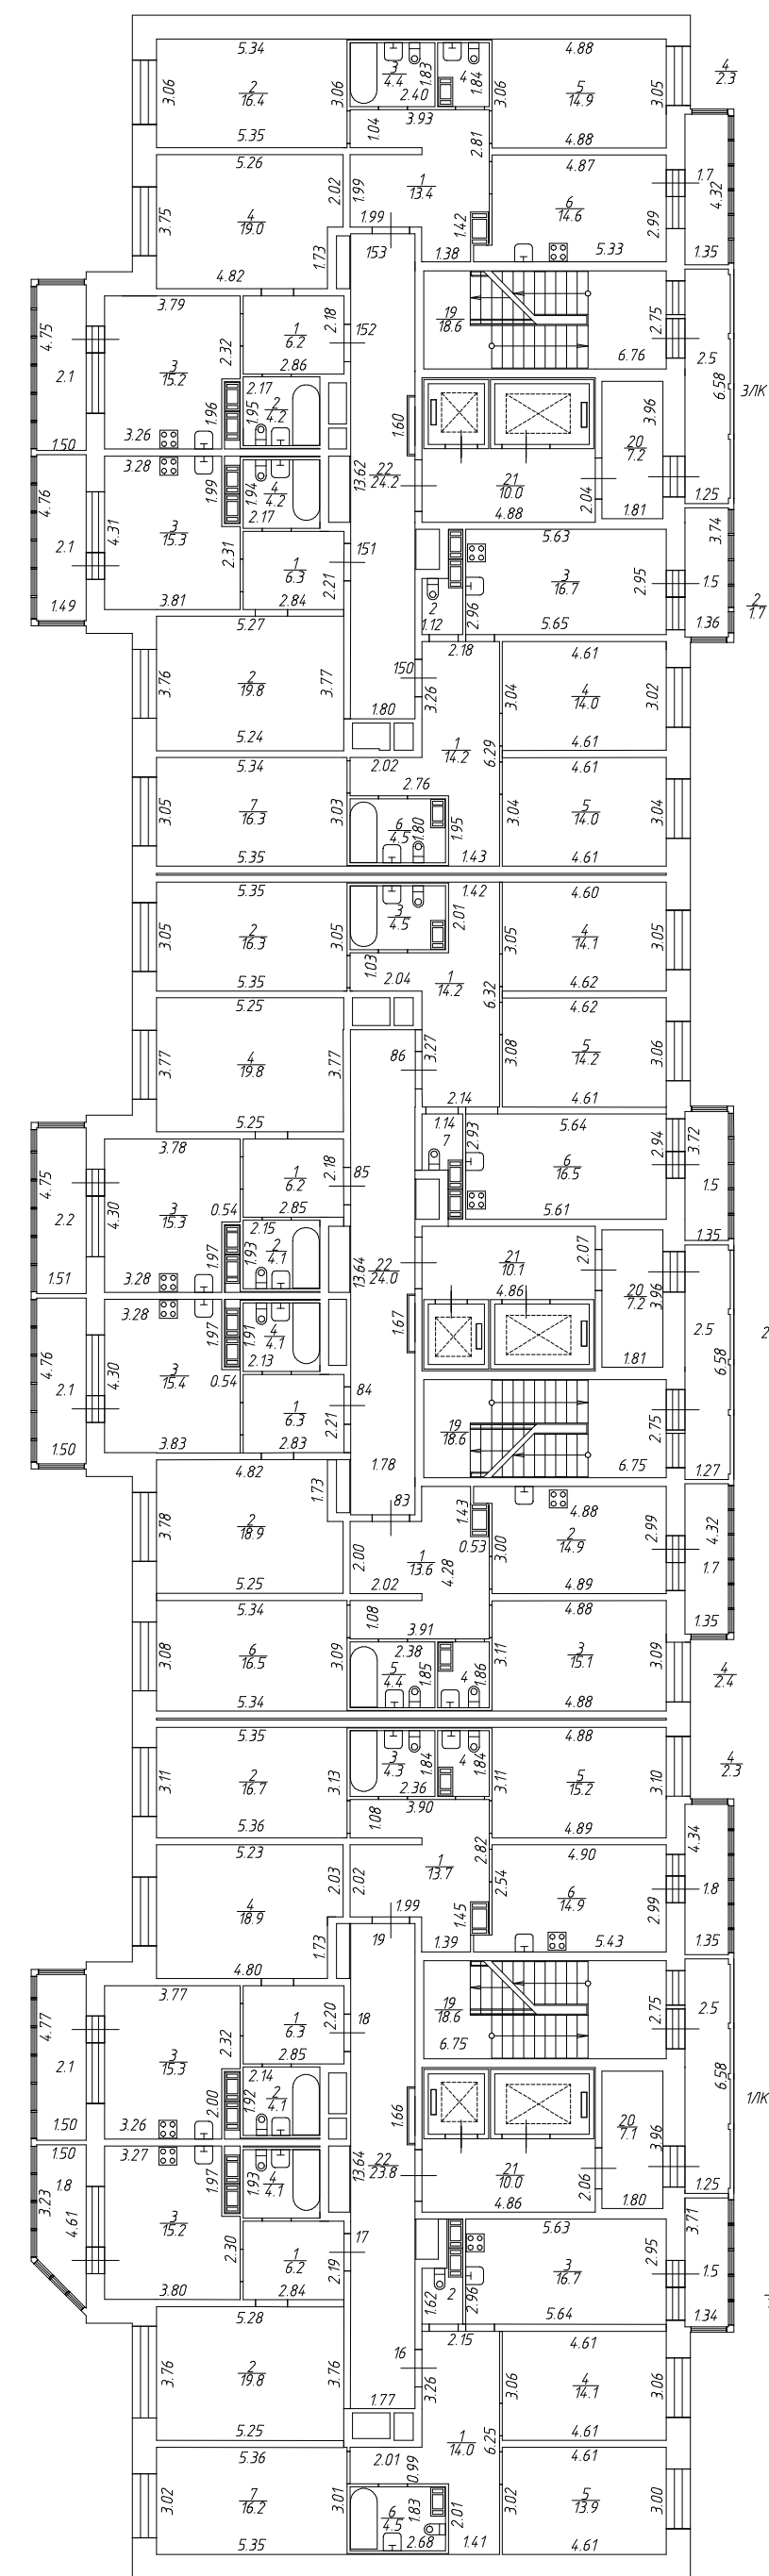


РФ	ООО "Частное агентство регистрации, кадастра и картографии"	
лист № 6	Многоквартирный дом со встроенно-пристроенным подземным гаражом, расположенный по адресу: г. Санкт-Петербург, Московское шоссе, дом 13, литера ВВ	М 1:200
Дата 25.03.21	Исполнитель Кобзова А.Г.	Подпись
25.03.21	Ген. директор Геворгия Т.И.	



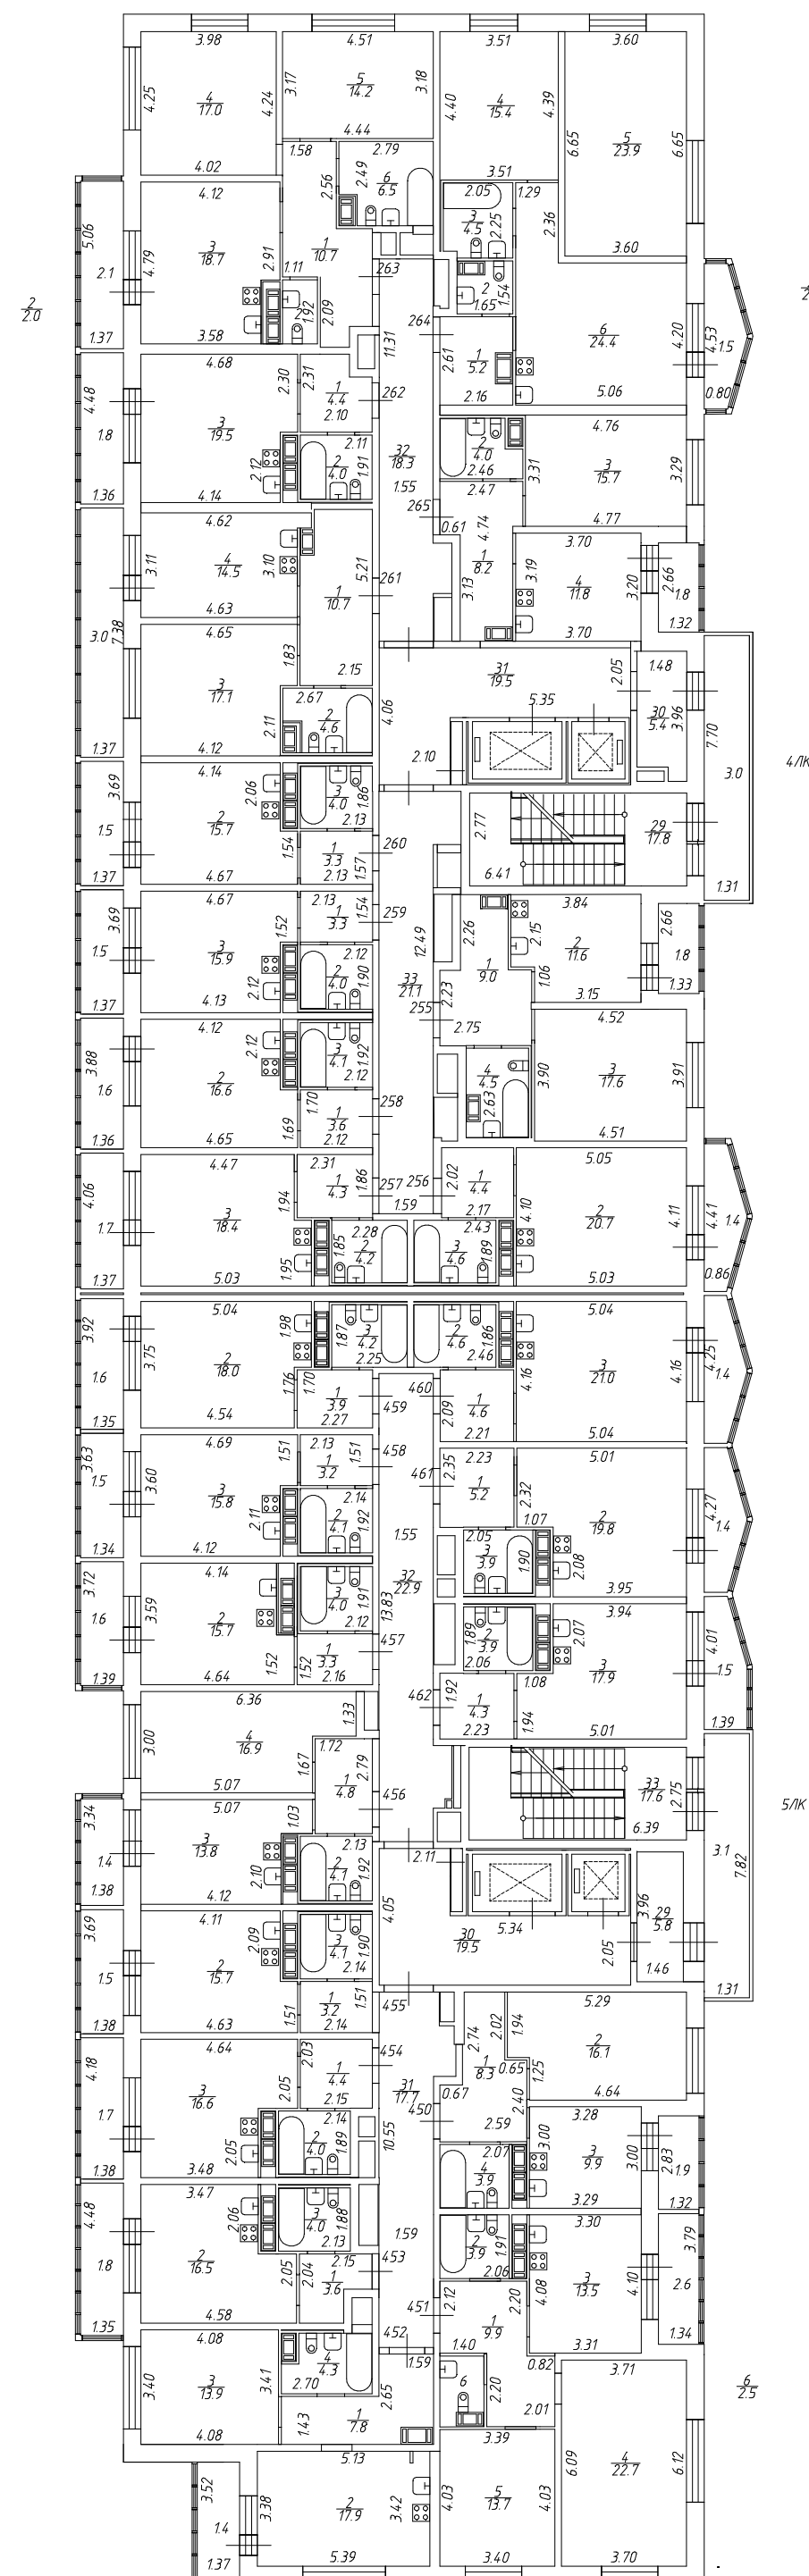
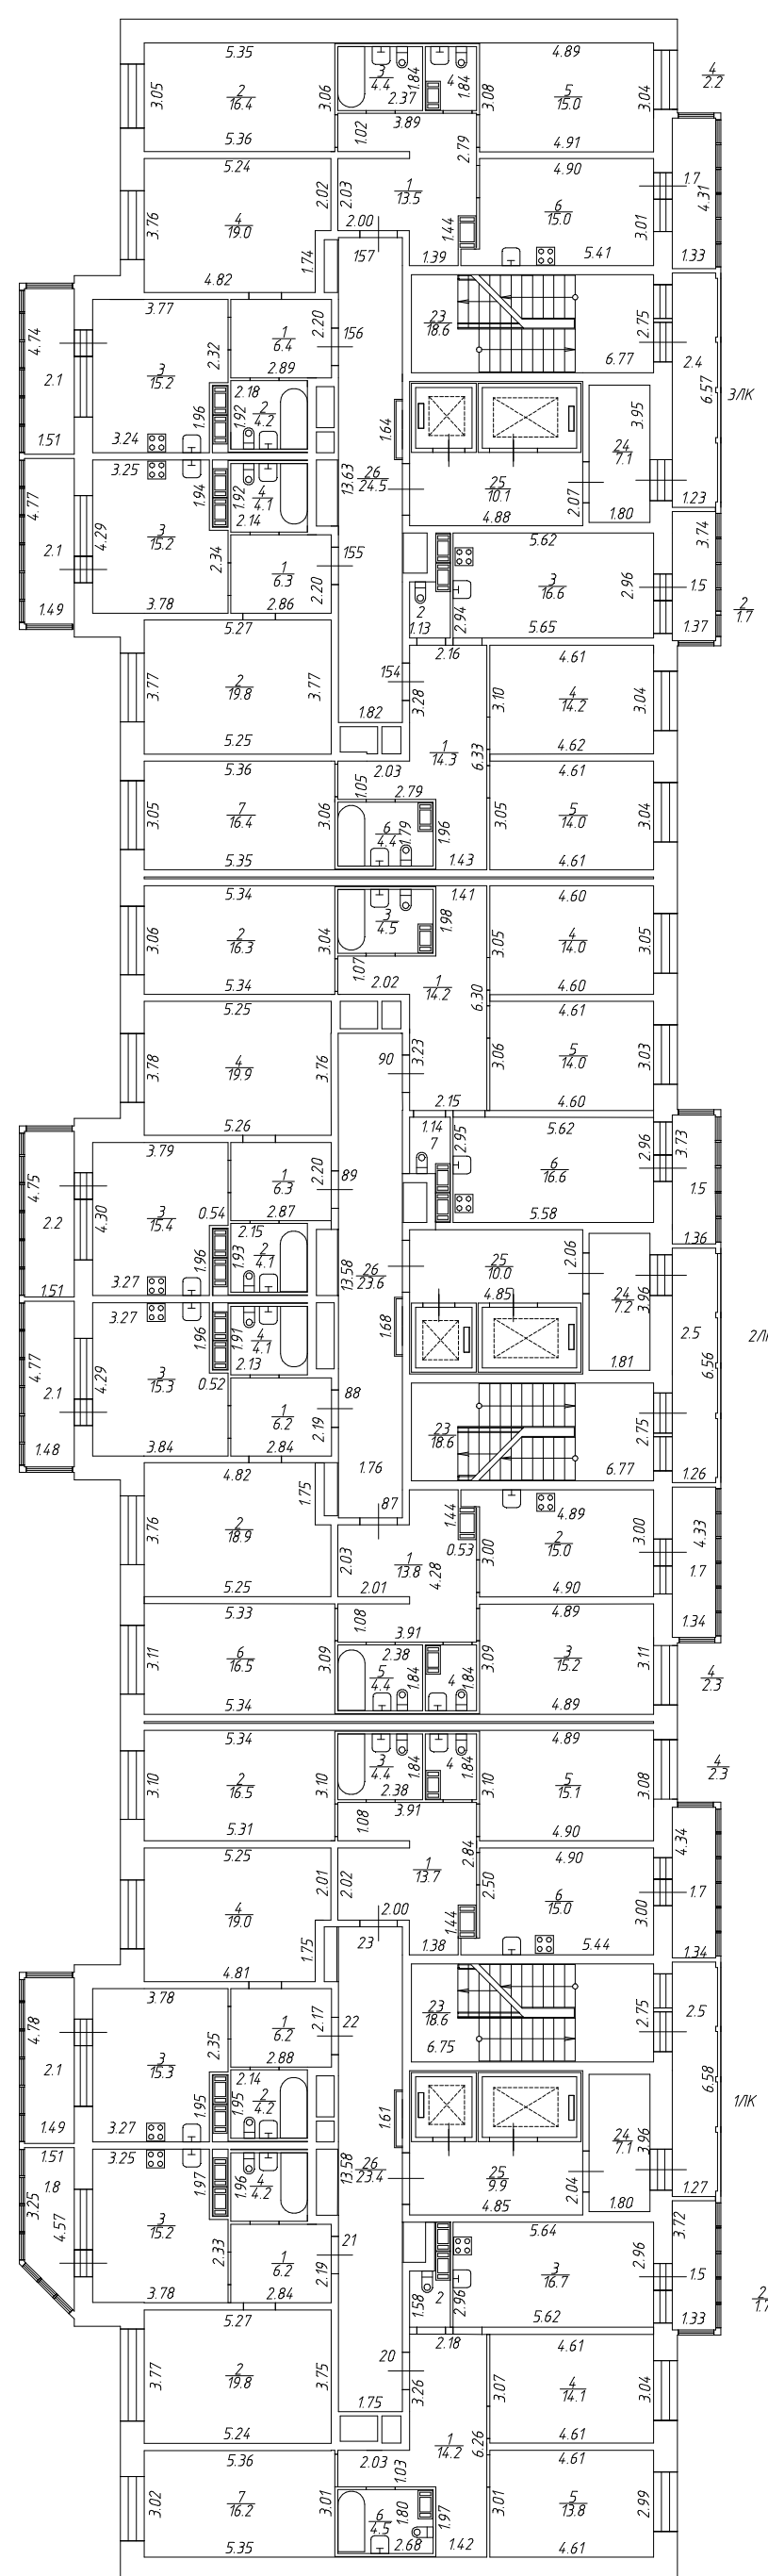


№Ф	ООО "Частное агентство регистрации, кадастра и картографии"		
лист № 7	Многоквартирный дом со встроенно-пристроенным подземным гаражом, расположенный по адресу: г. Санкт-Петербург, Московское шоссе, дом 13, литера ВВ		М 1: 200
Дата	План 6 этажа		Подпись
25.03.21	Исполнитель	Кобзова А.Г.	<i>[Signature]</i>
25.03.21	Ген.директор	Геворгиз Т.И.	<i>[Signature]</i>

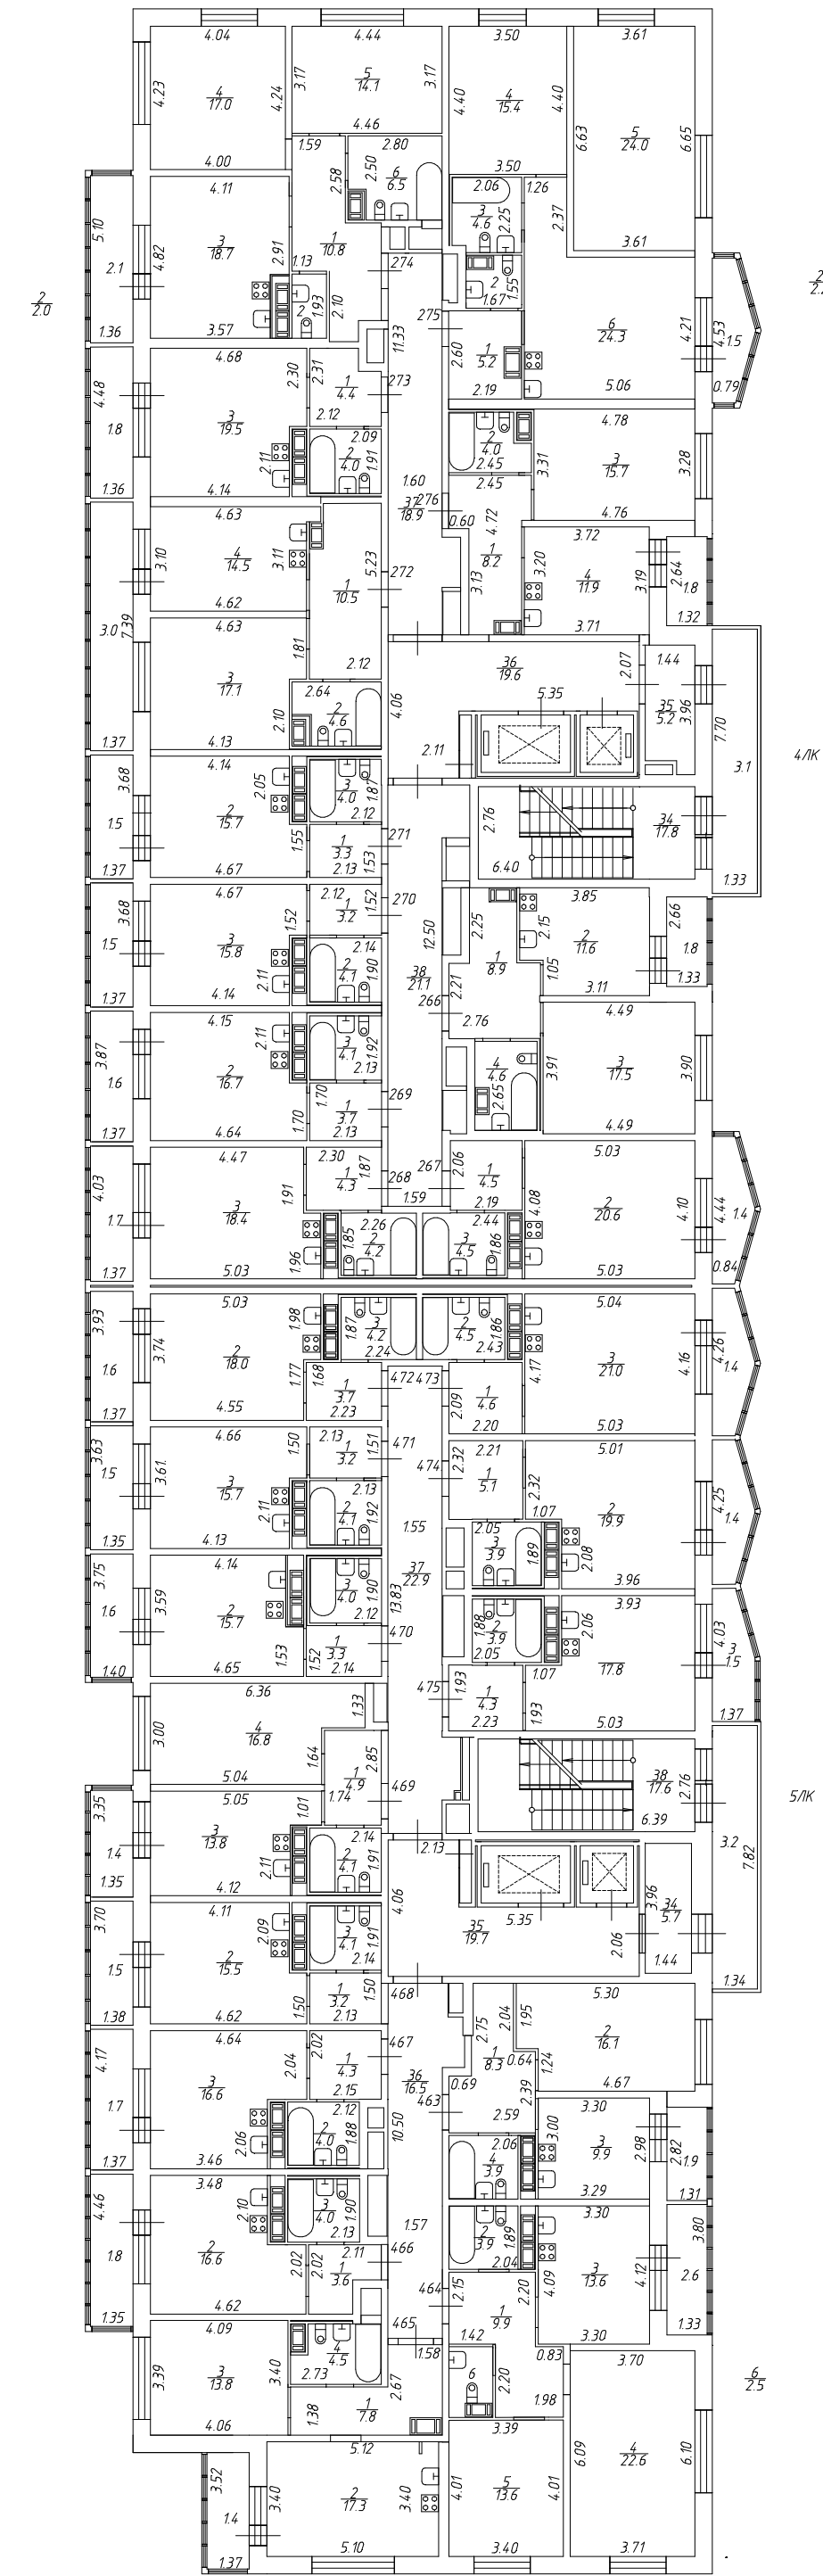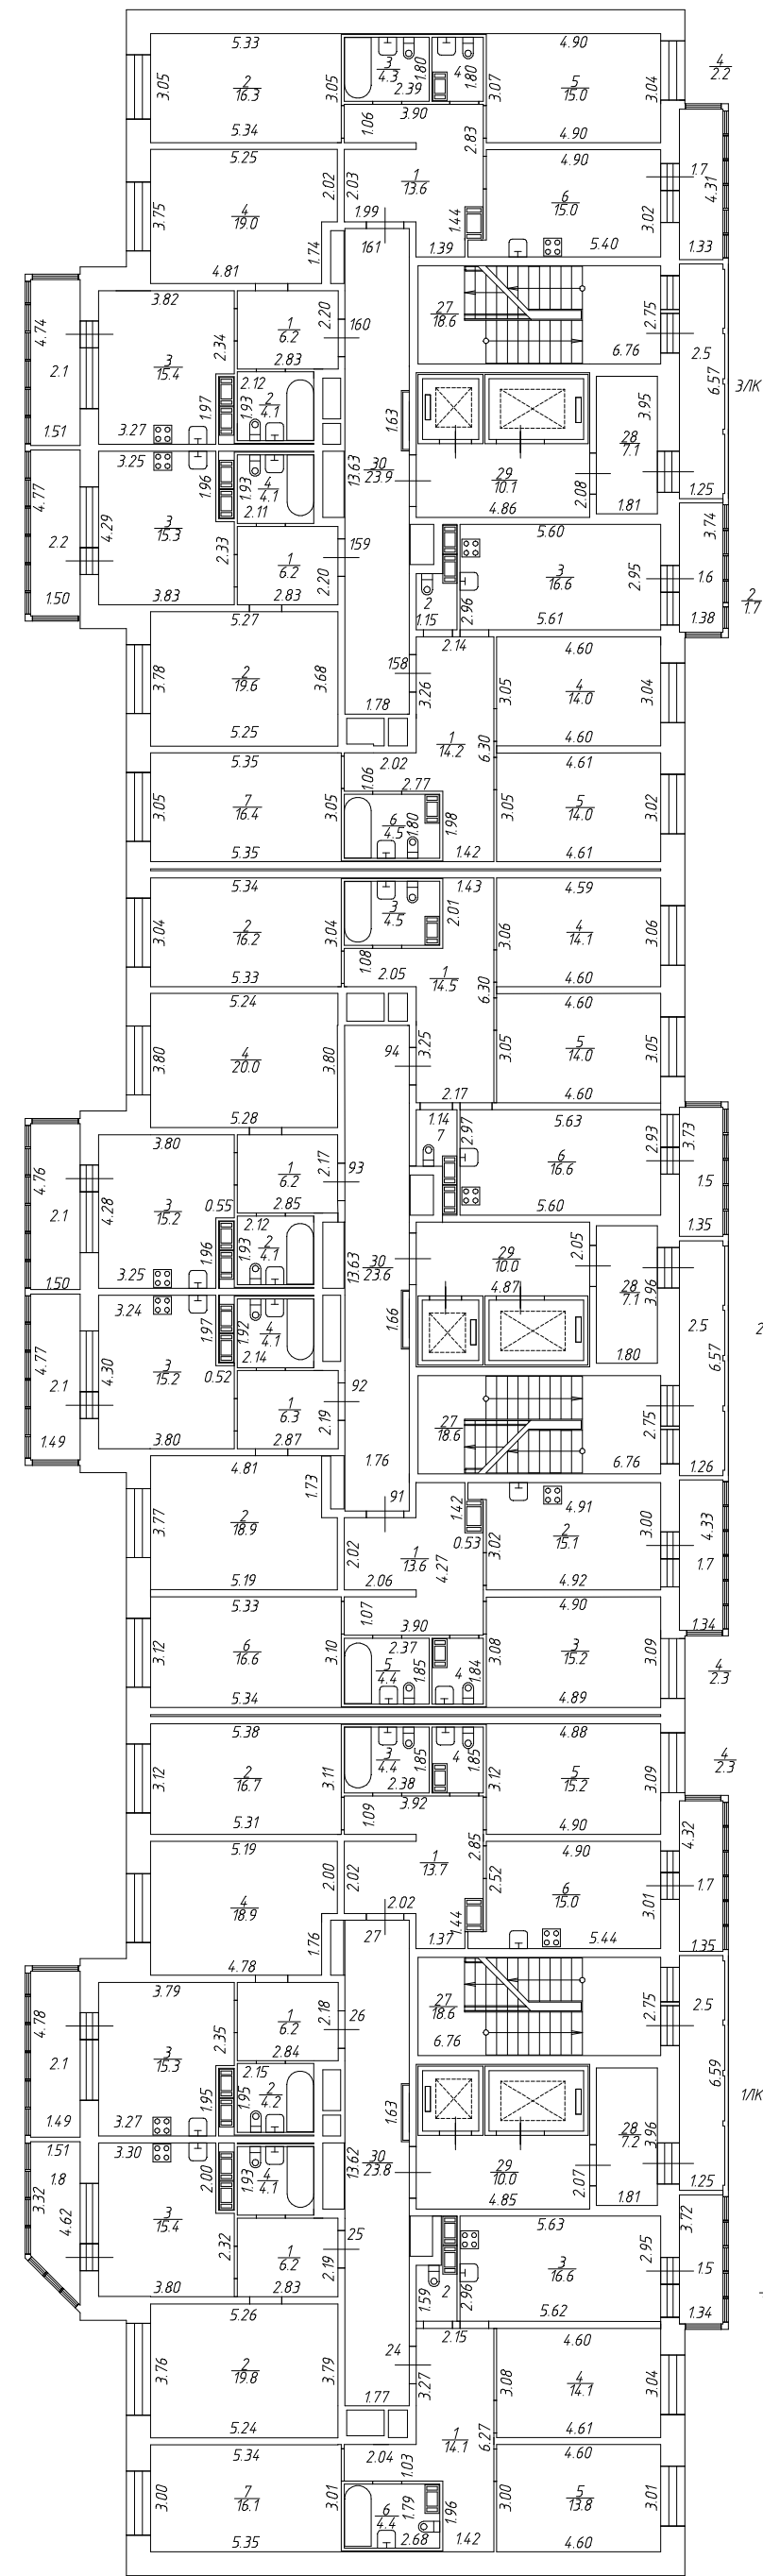



РФ	ООО "Частное агентство регистрации, кадастра и картографии"	
лист № 8	Многоквартирный дом со встроенно-пристроенным подземным гаражом, расположенный по адресу: г. Санкт-Петербург, Московское шоссе, дом 13, литера ВВ	М 1: 200
Дата	Ф.И.О.	Подпись
25.03.21	Исполнитель Кобзова А.Г.	
25.03.21	Ген.директор Геворгия Т.И.	



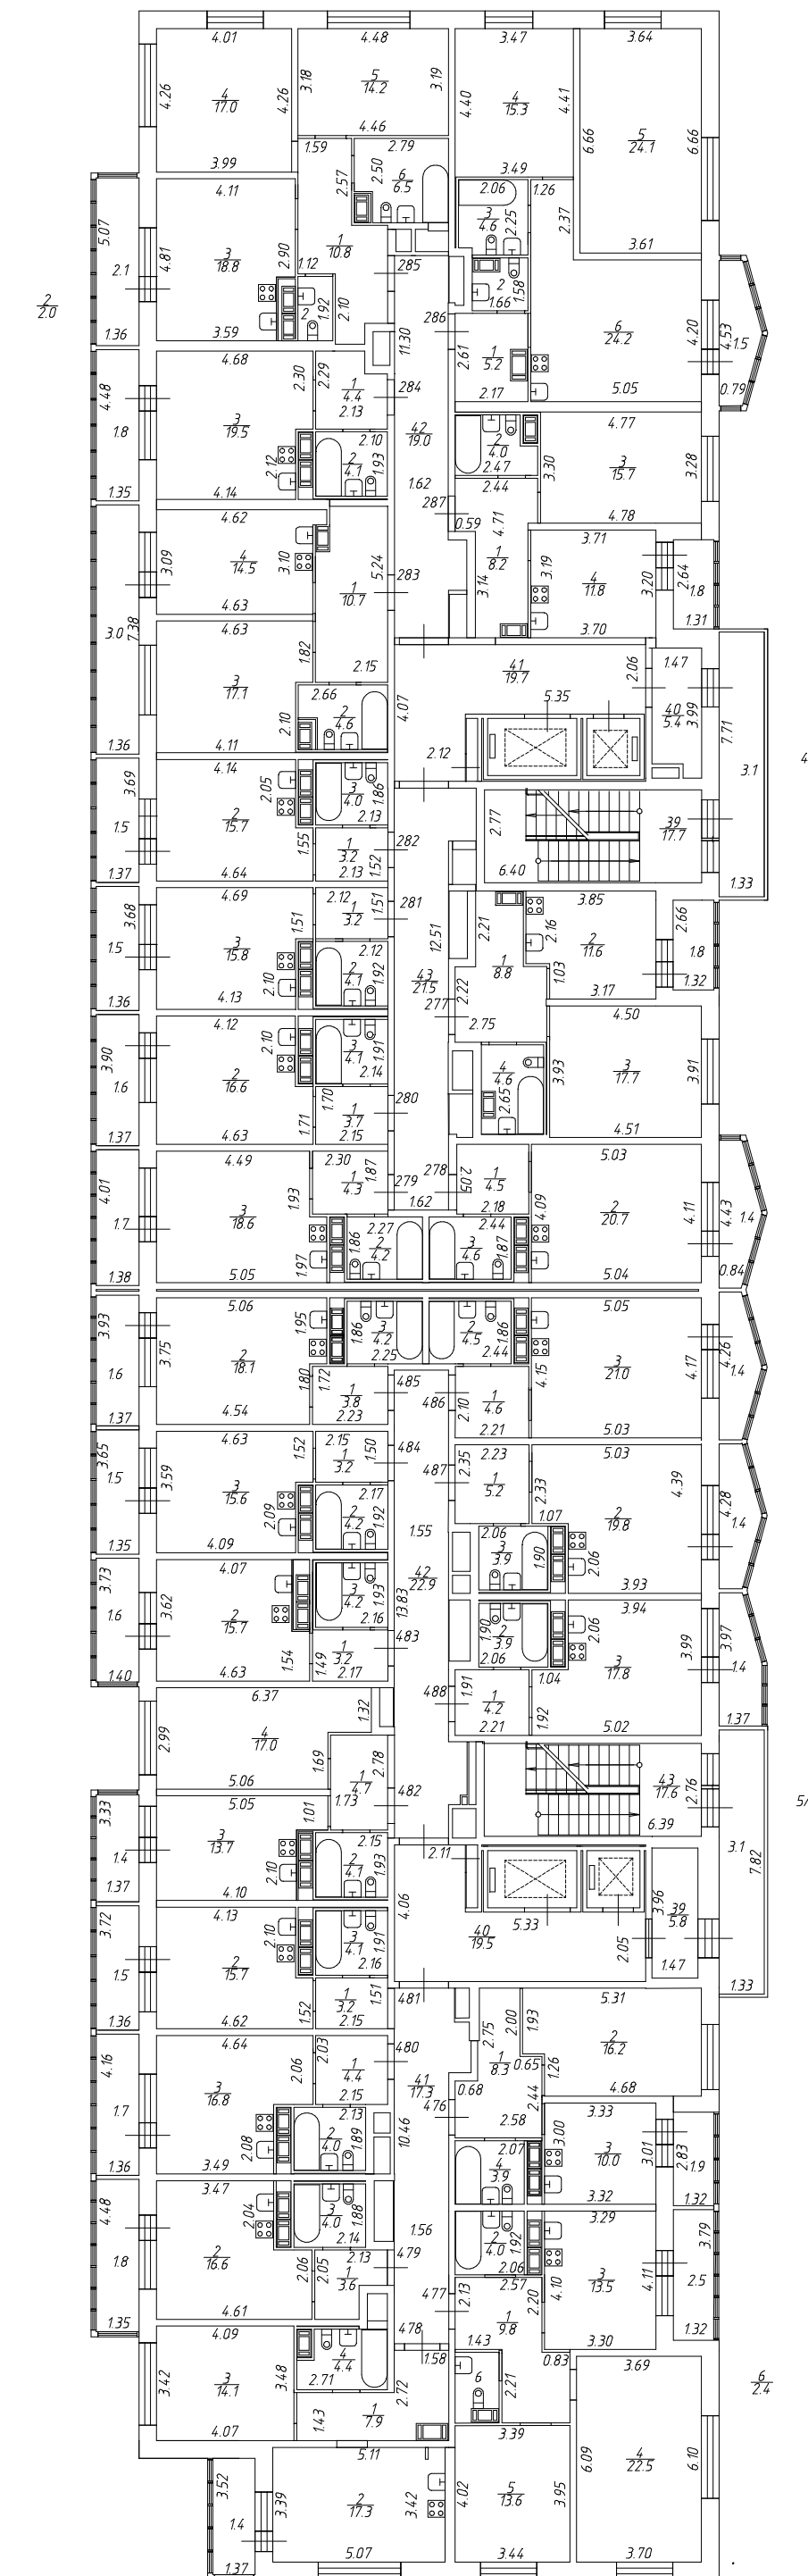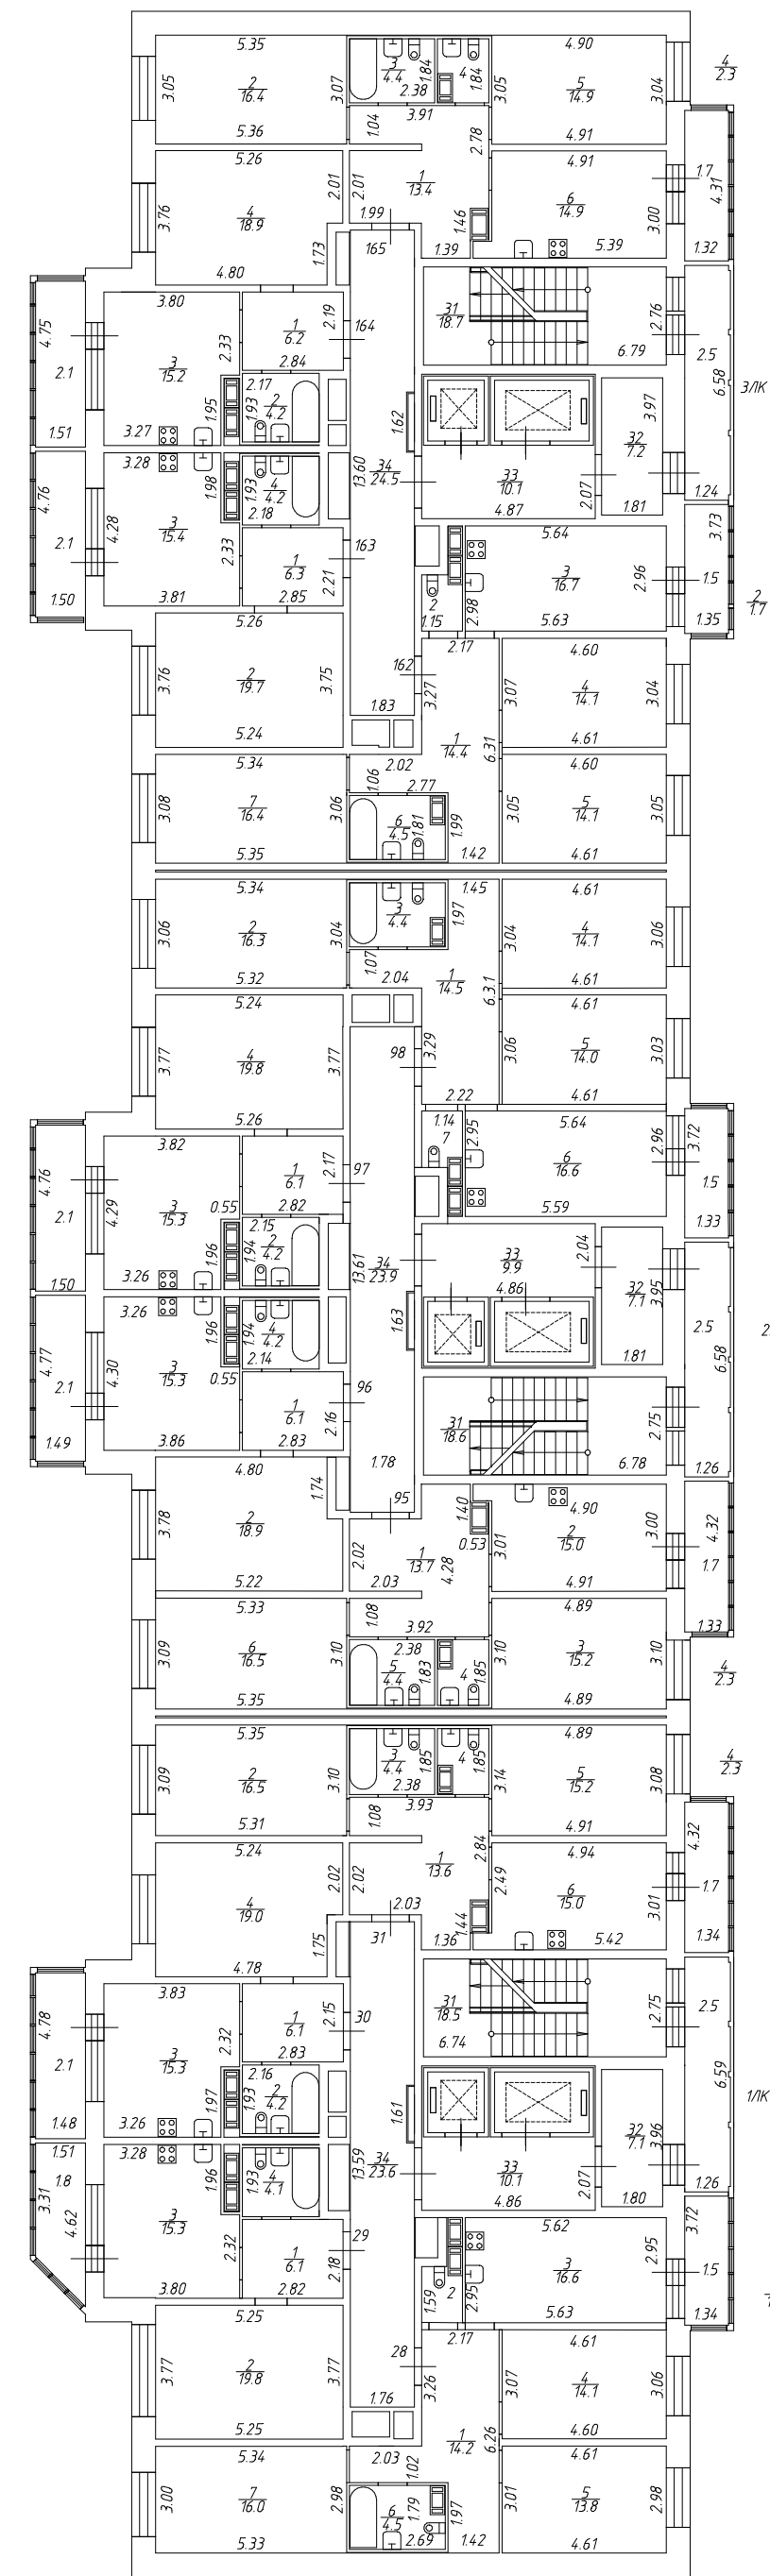



РФ	ООО "Частное агентство регистрации, кадастра и картографии"	
лист № 9	Многоквартирный дом со встроенно-пристроенным подземным гаражом, расположенный по адресу: г. Санкт-Петербург, Московское шоссе, дом 13, литера ВВ План 8 этажа	М 1: 200
Дата	Ф.И.О.	Подпись
25.03.21	Исполнитель Кобзова А.Г.	
25.03.21	Ген. директор Геворгиз Т.И.	



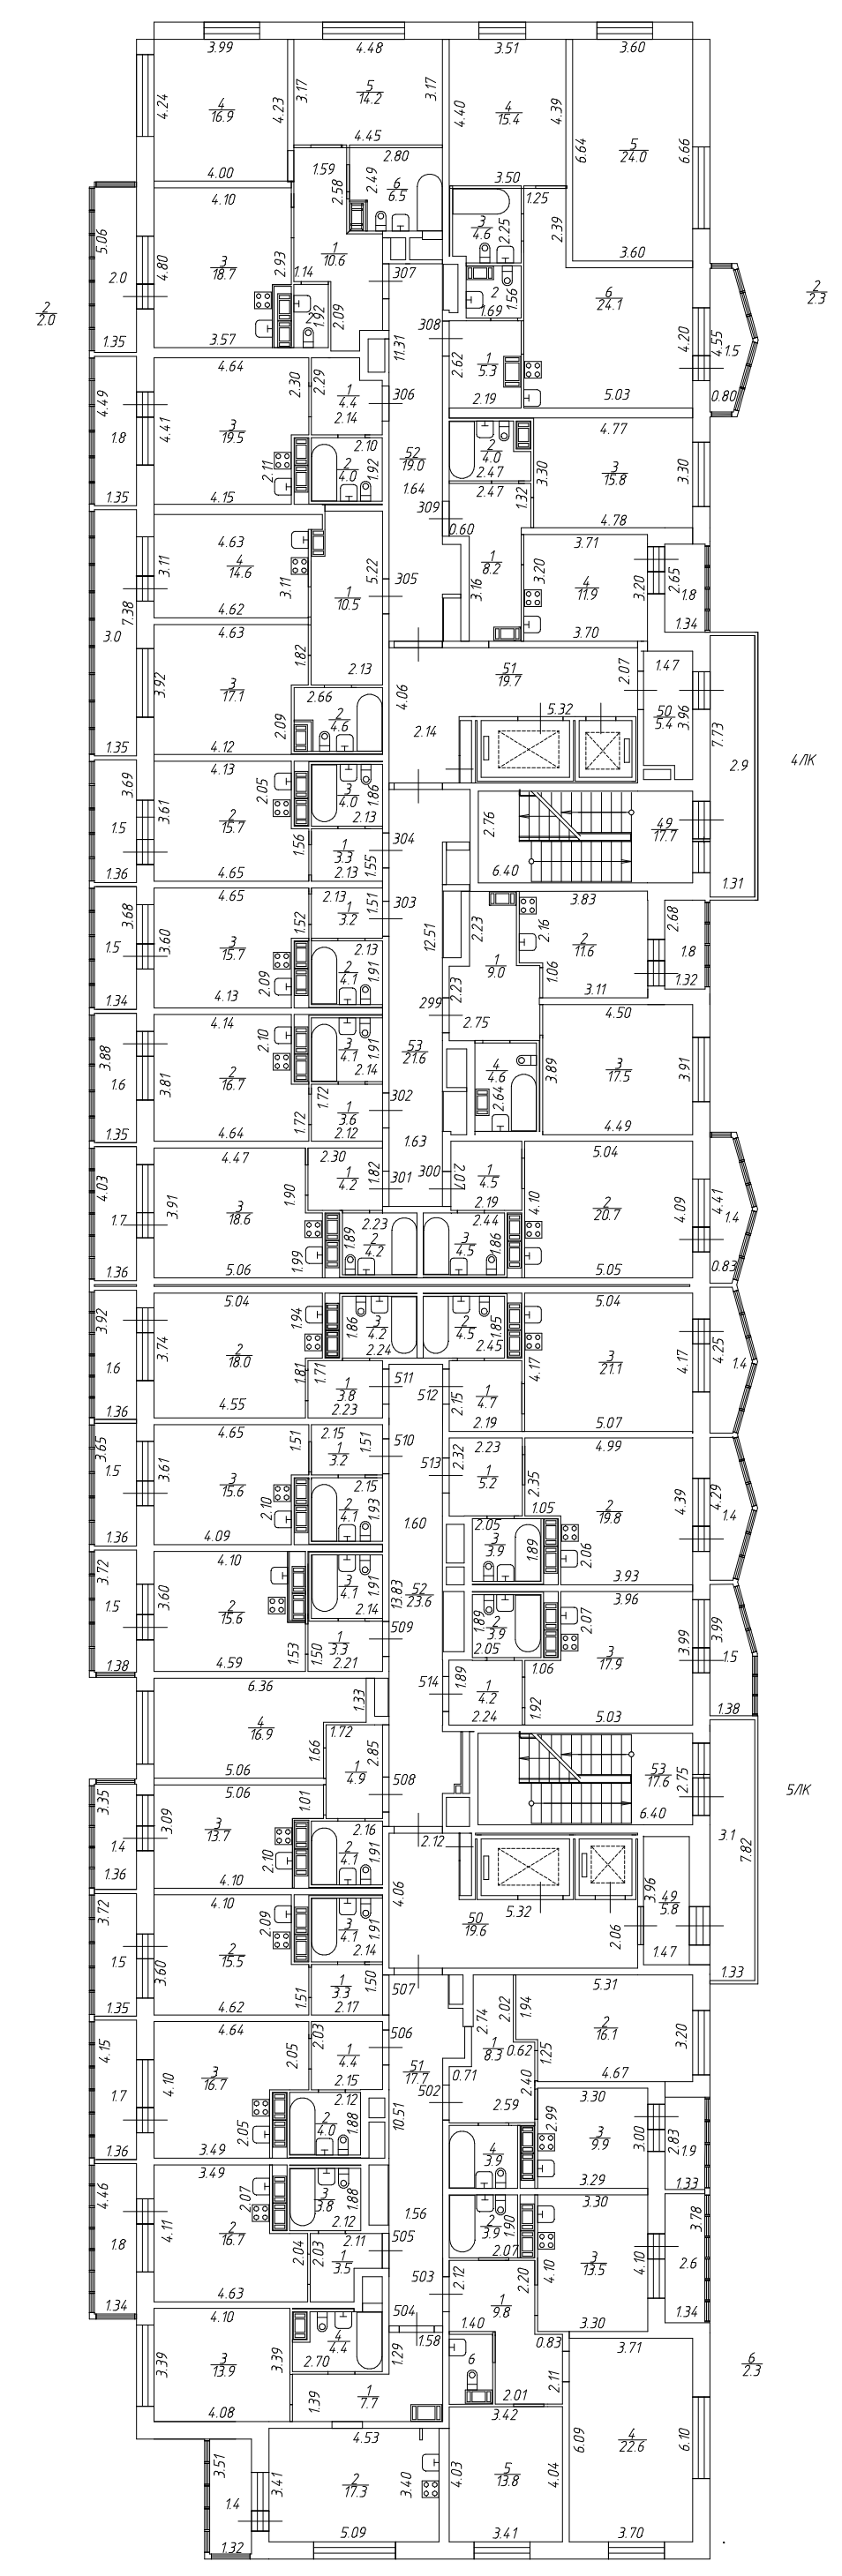
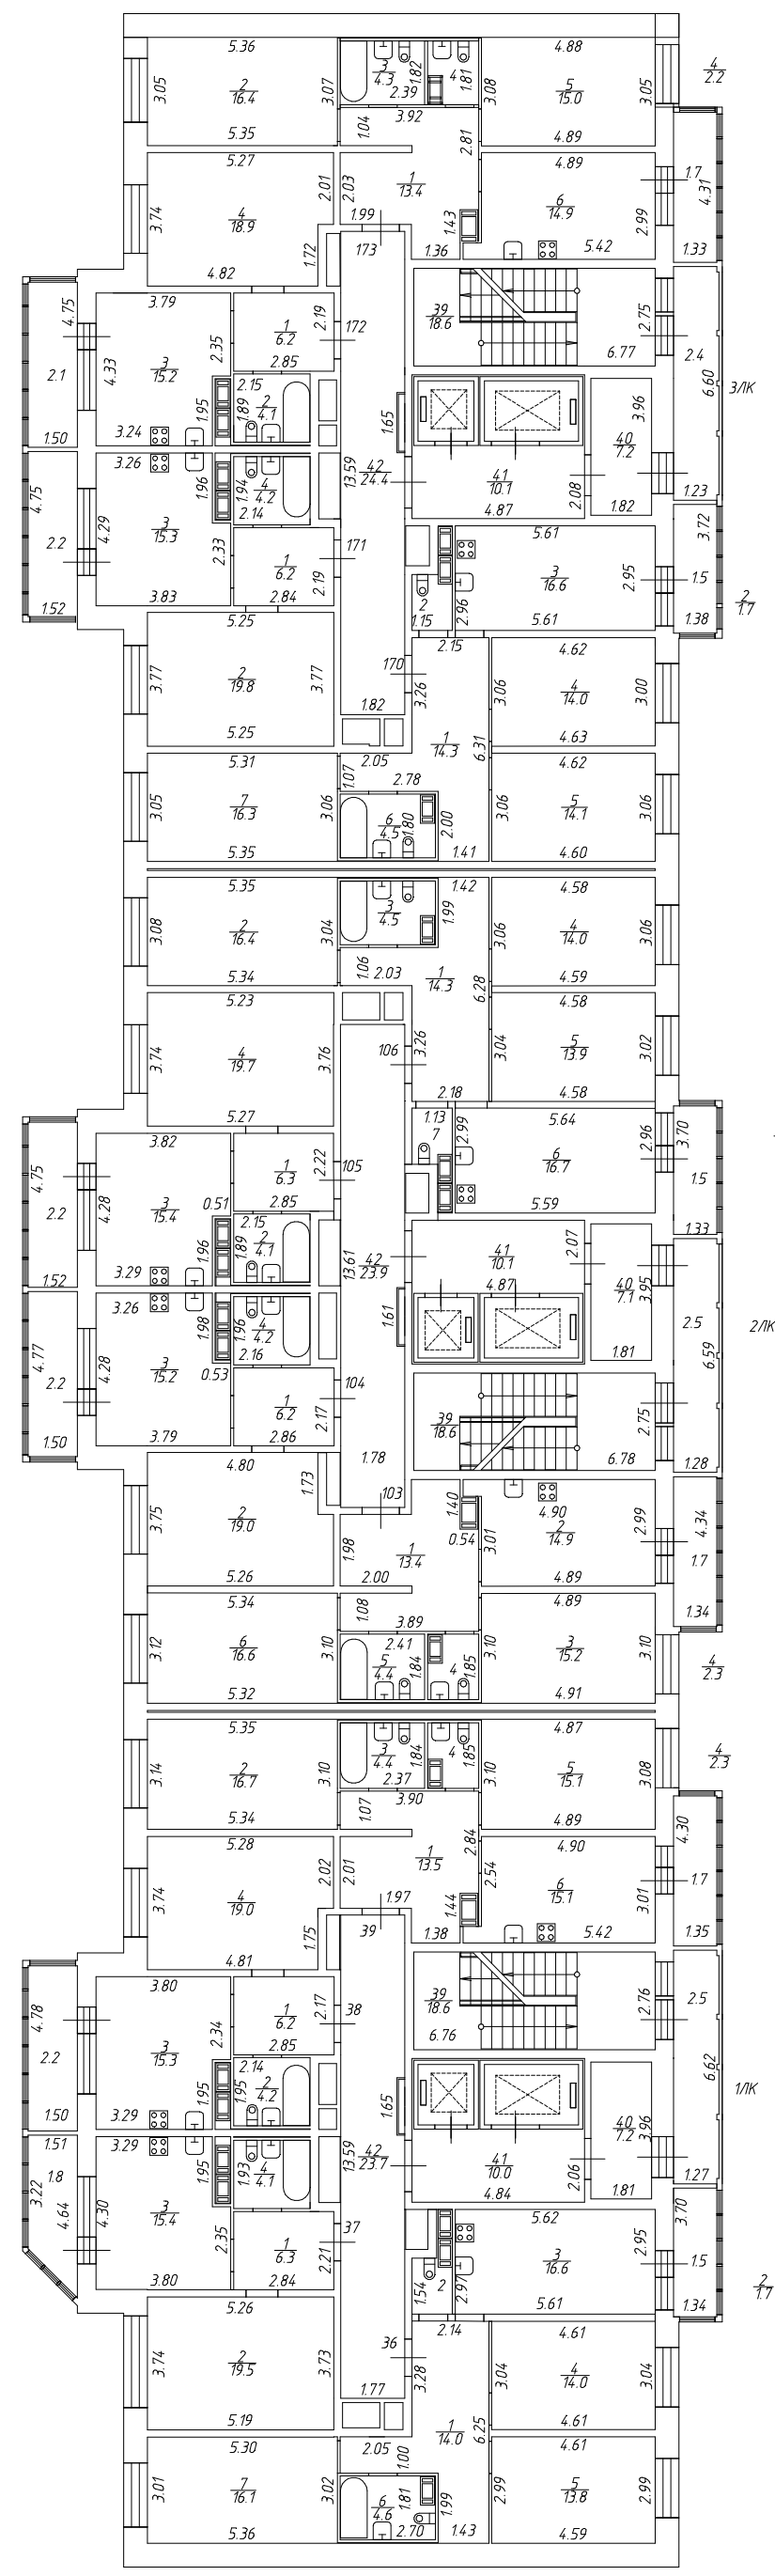


РФ	ООО "Частное агентство регистрации, кадастра и картографии"	
лист № 11	Многоквартирный дом со встроенно-пристроенным подземным гаражом, расположенный по адресу: г. Санкт-Петербург, Московское шоссе, дом 13, литера ВВ	М 1: 200
Дата	План 10 этажа	Подпись
25.03.21	Исполнитель Кобзова А.Г.	Ф.И.О.
25.03.21	Гендиректор Геворгия Т.И.	





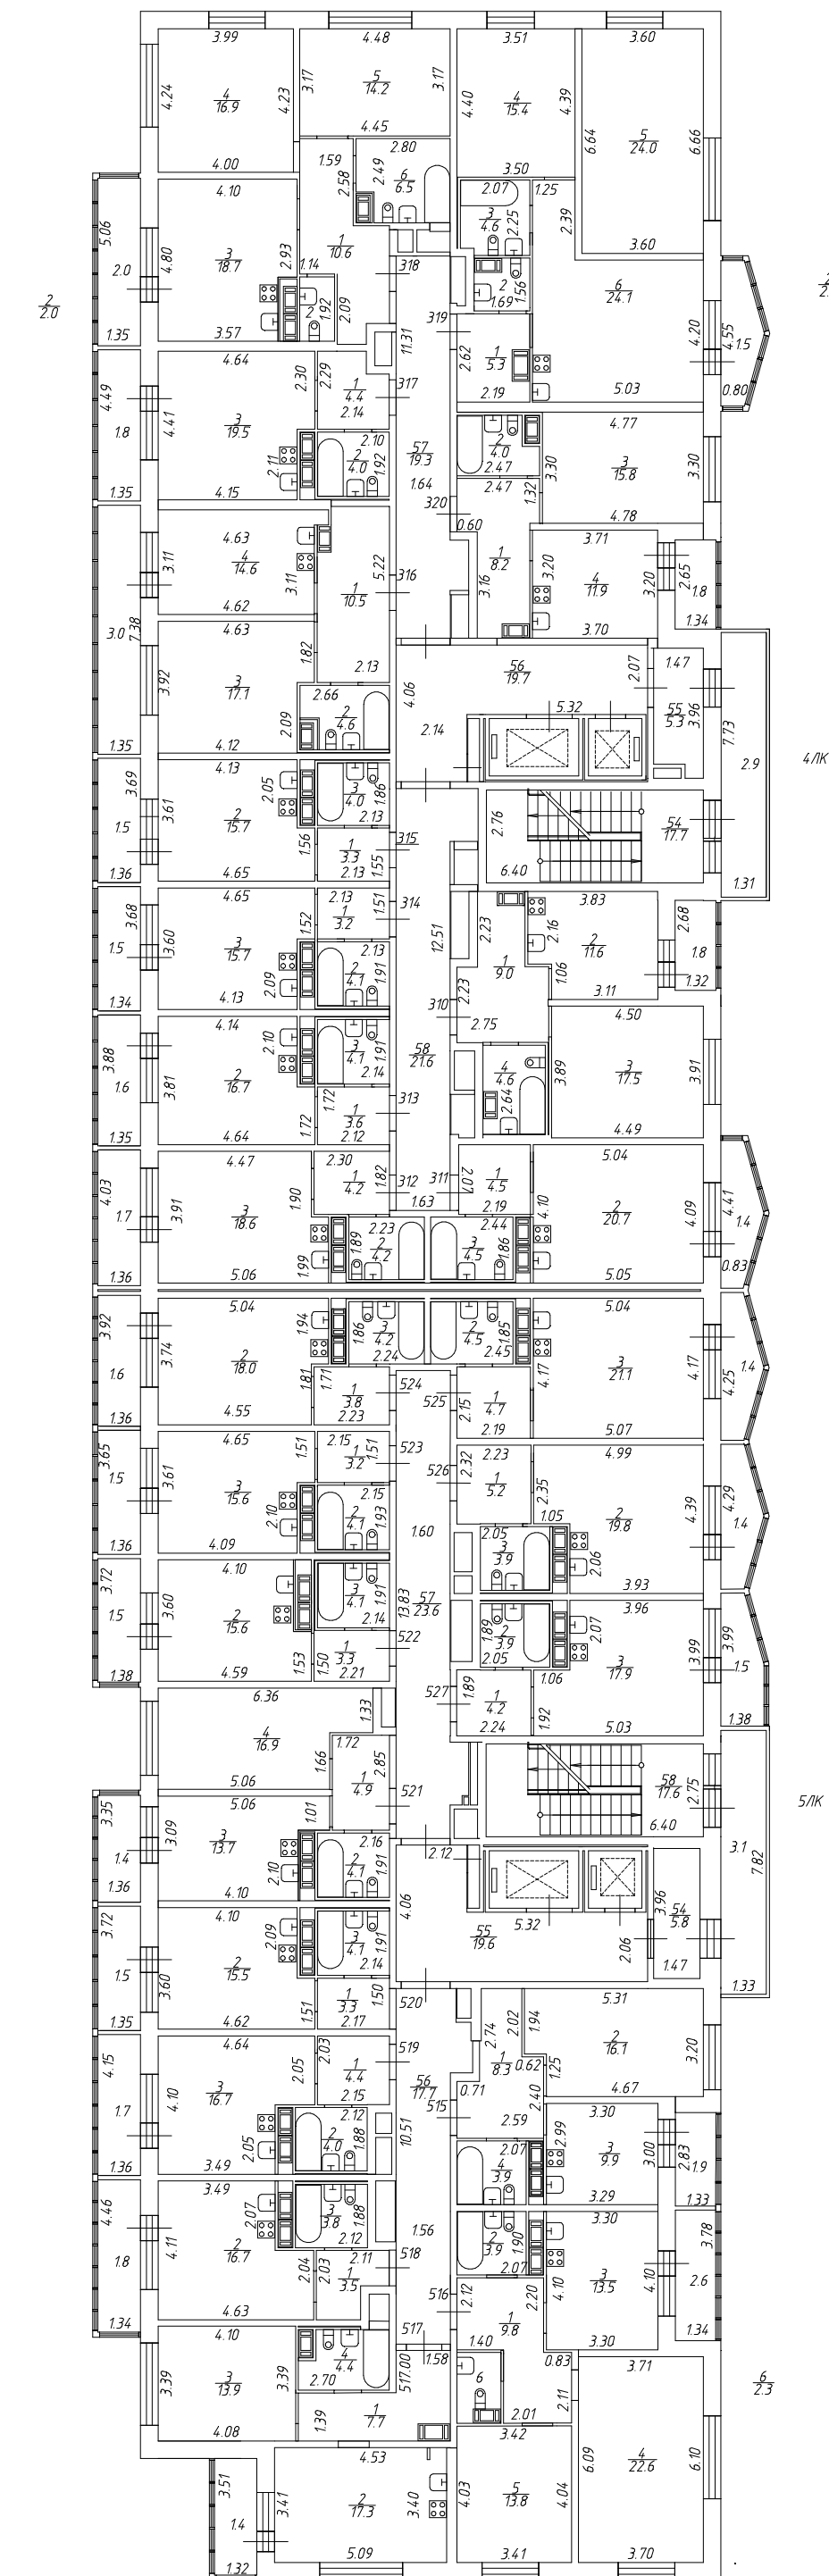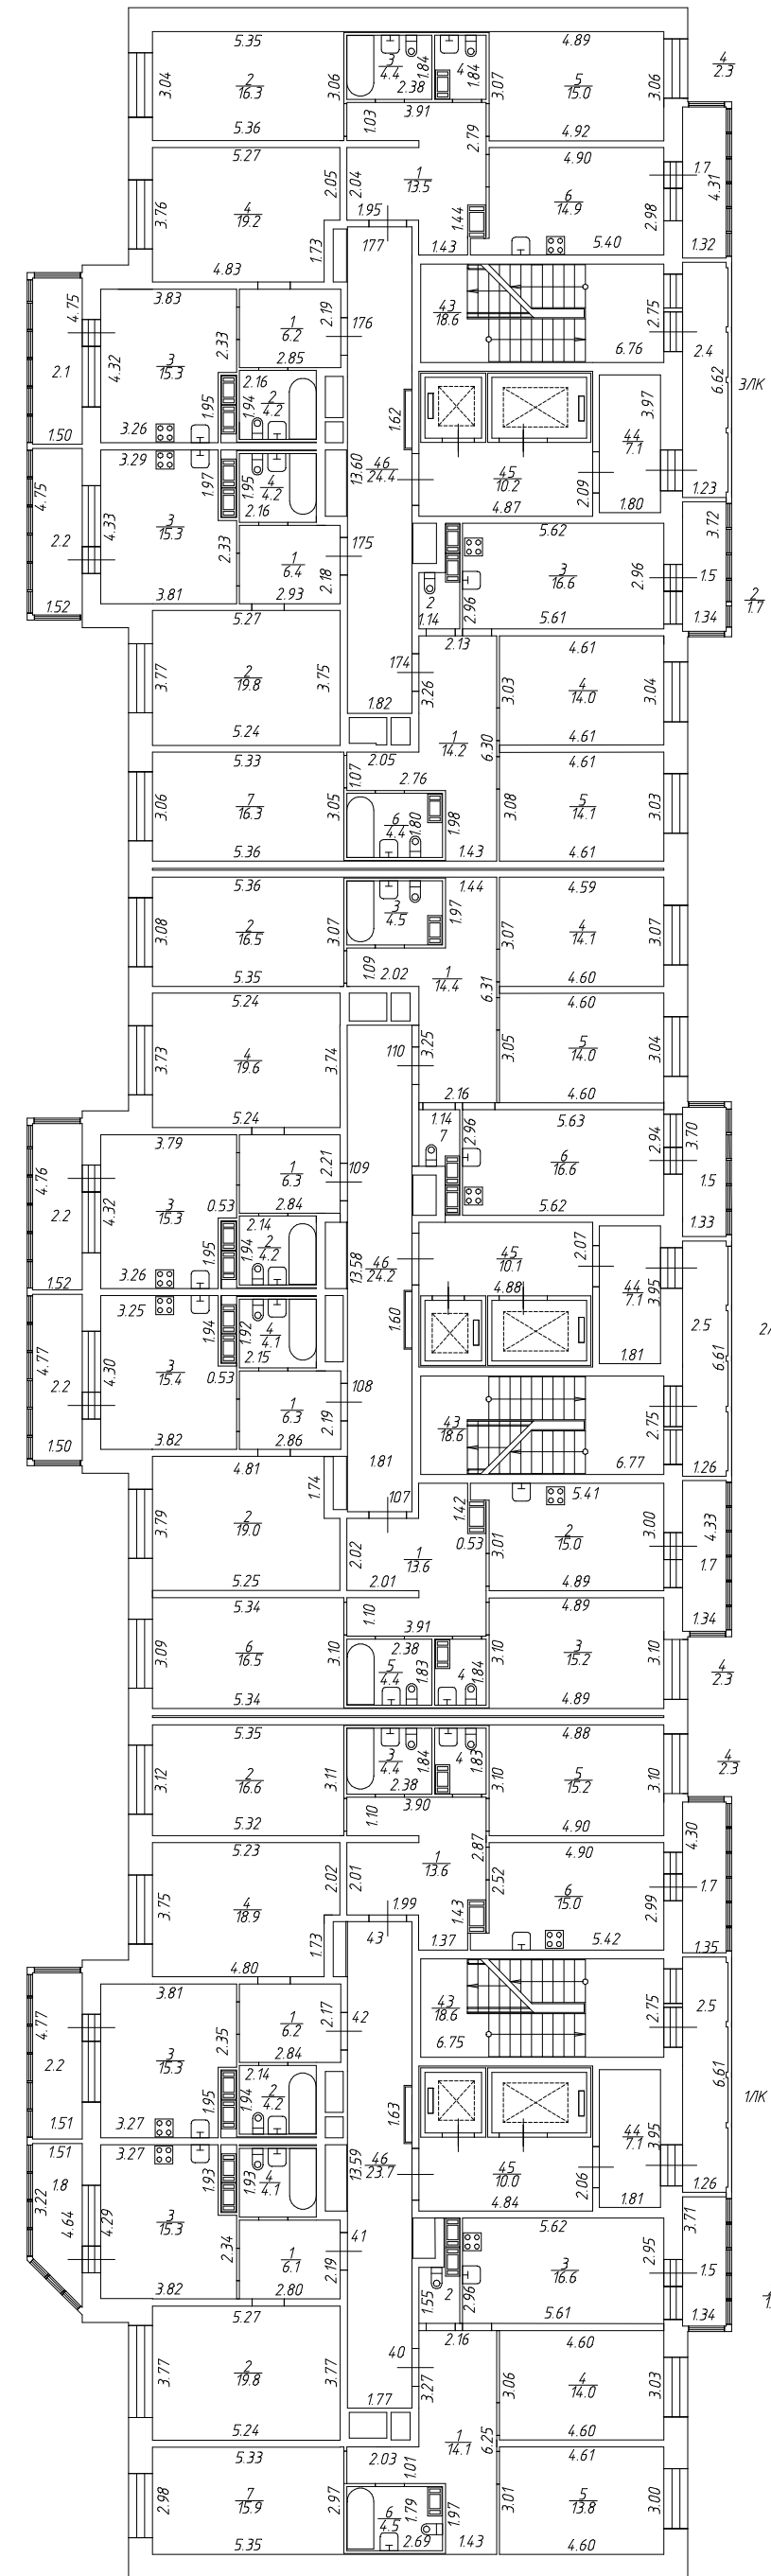

рф	ООО "Частное агентство регистрации, кадастра и картографии"	
лист № 12	Многоквартирный дом со встроенно-пристроенным подземным гаражом, расположенный по адресу: г. Санкт-Петербург, Московское шоссе, дом 13, литера ВВ	М 1:200
Дата	ФИО	Подпись
25.03.21	Исполнитель Кобзова А.Г.	<i>[Signature]</i>
25.03.21	Ген. директор Геворгиз Т.И.	<i>[Signature]</i>

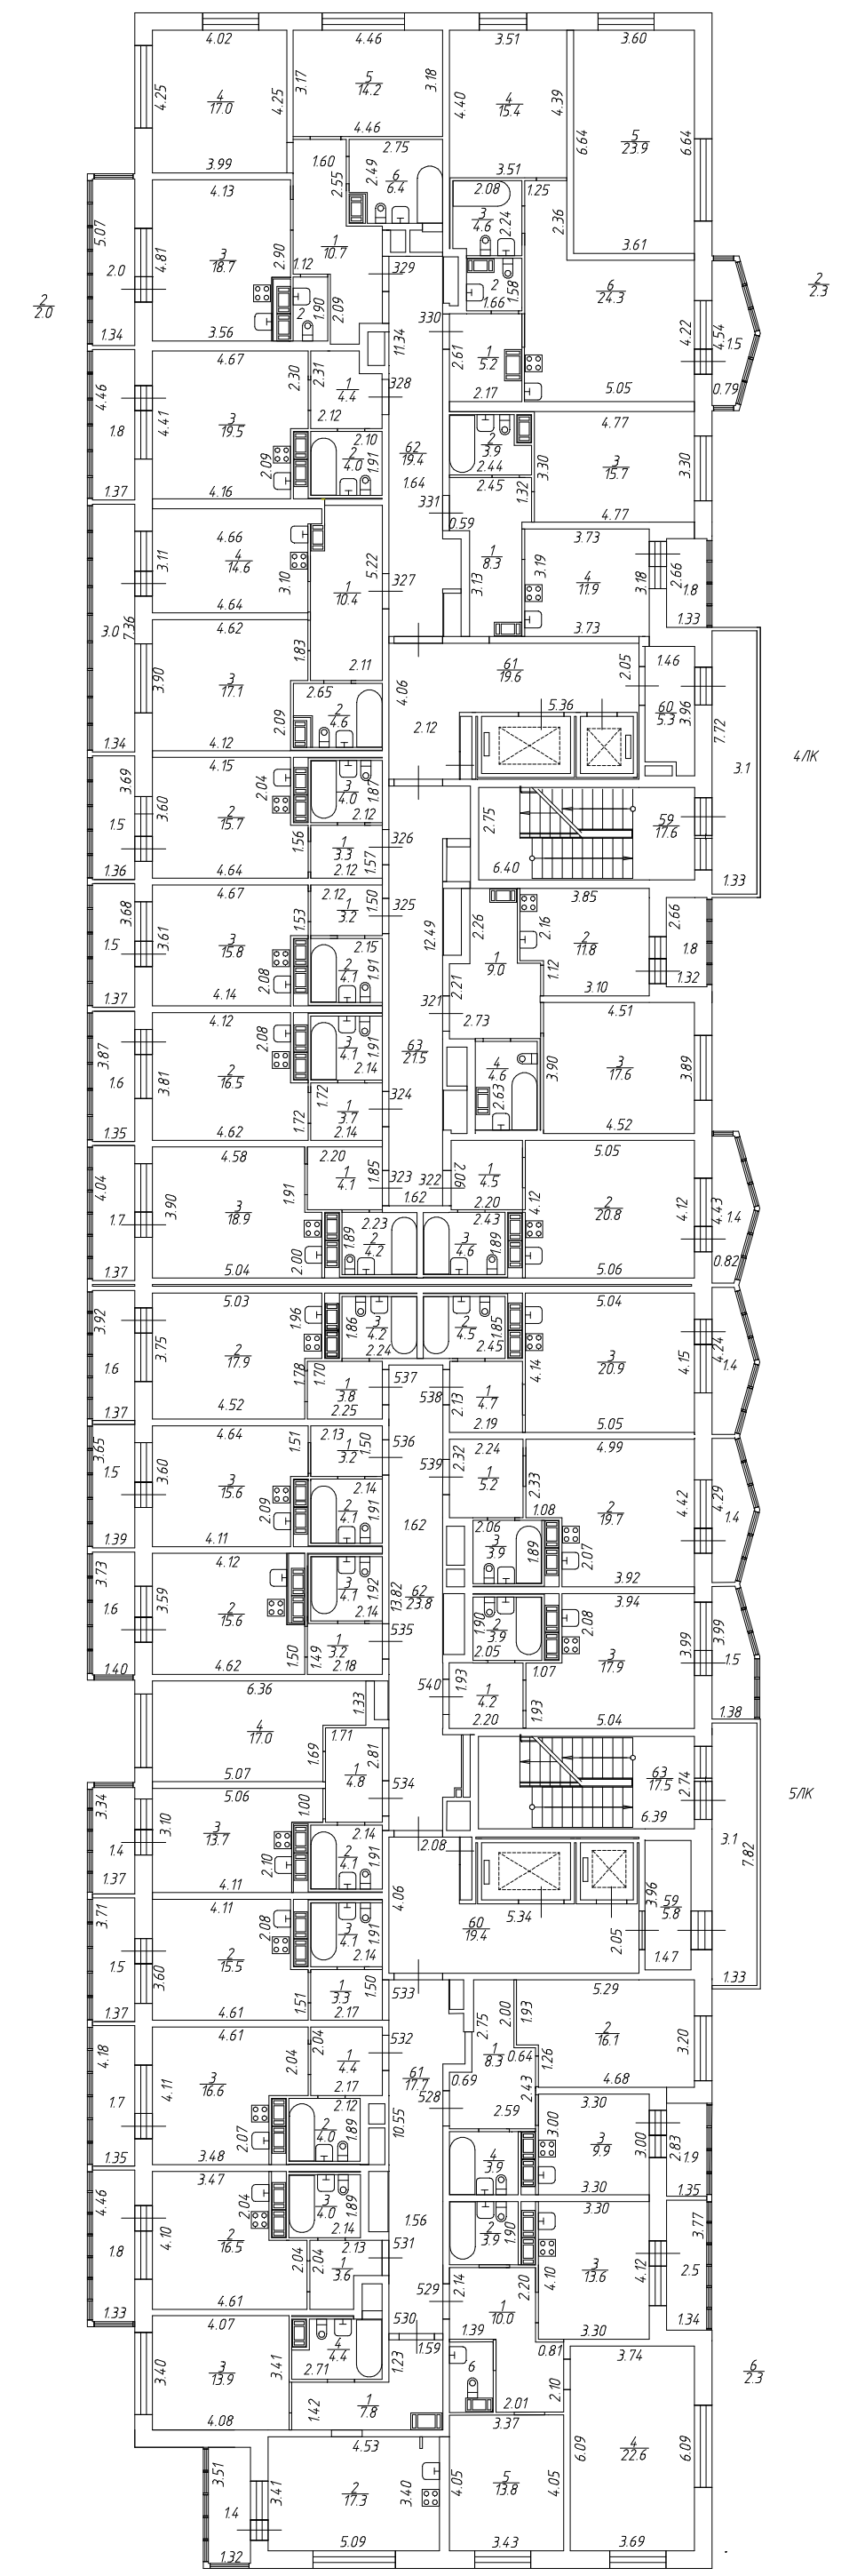
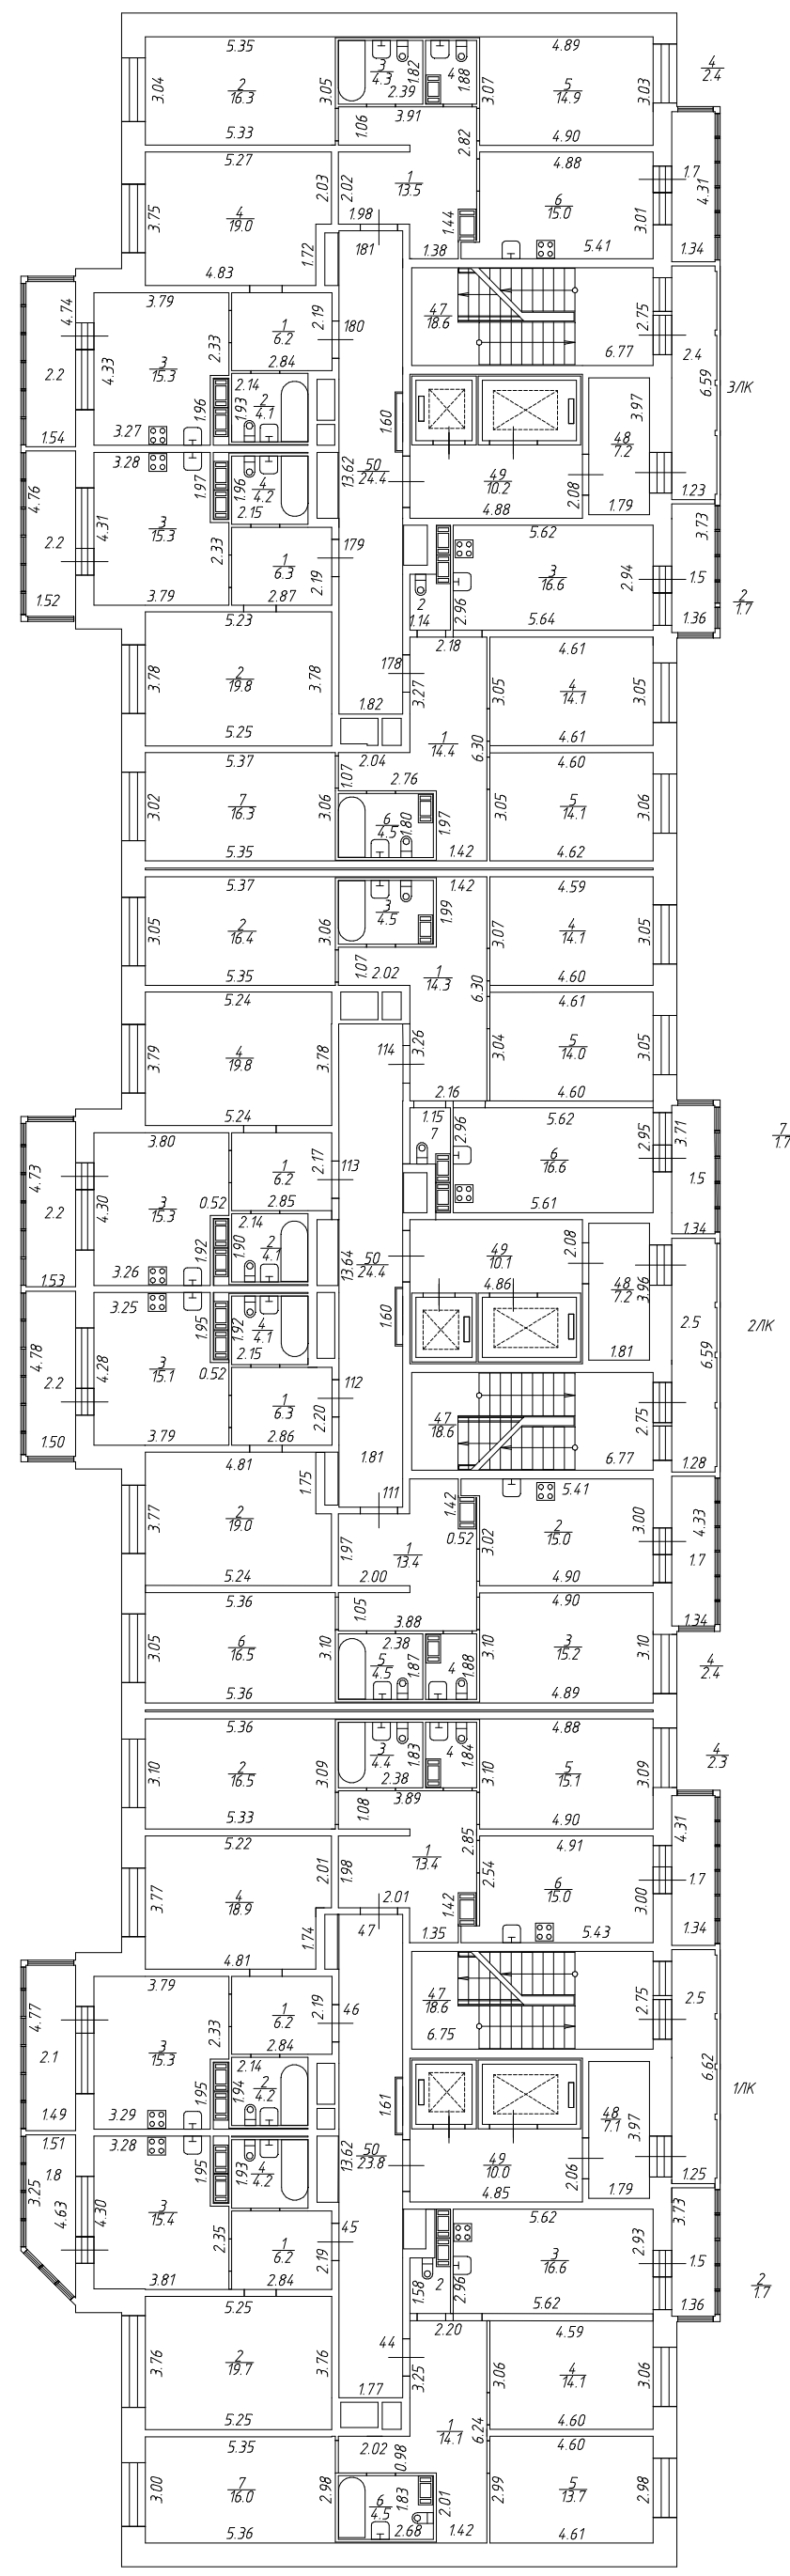


РФ	ООО "Частное агентство регистрации, кадастра и картографии"		
Лист № 13	Многоквартирный дом со встроенно-пристроенным подземным гаражом, расположенный по адресу: г. Санкт-Петербург, Московское шоссе, дом 13, литера ВВ План 12 этажа		М 1:200
Дата	Ф.И.О.		Подпись
25.03.21	Исполнитель	Кобзова А.Г.	
25.03.21	Гендиректор	Геворгия Т.И.	

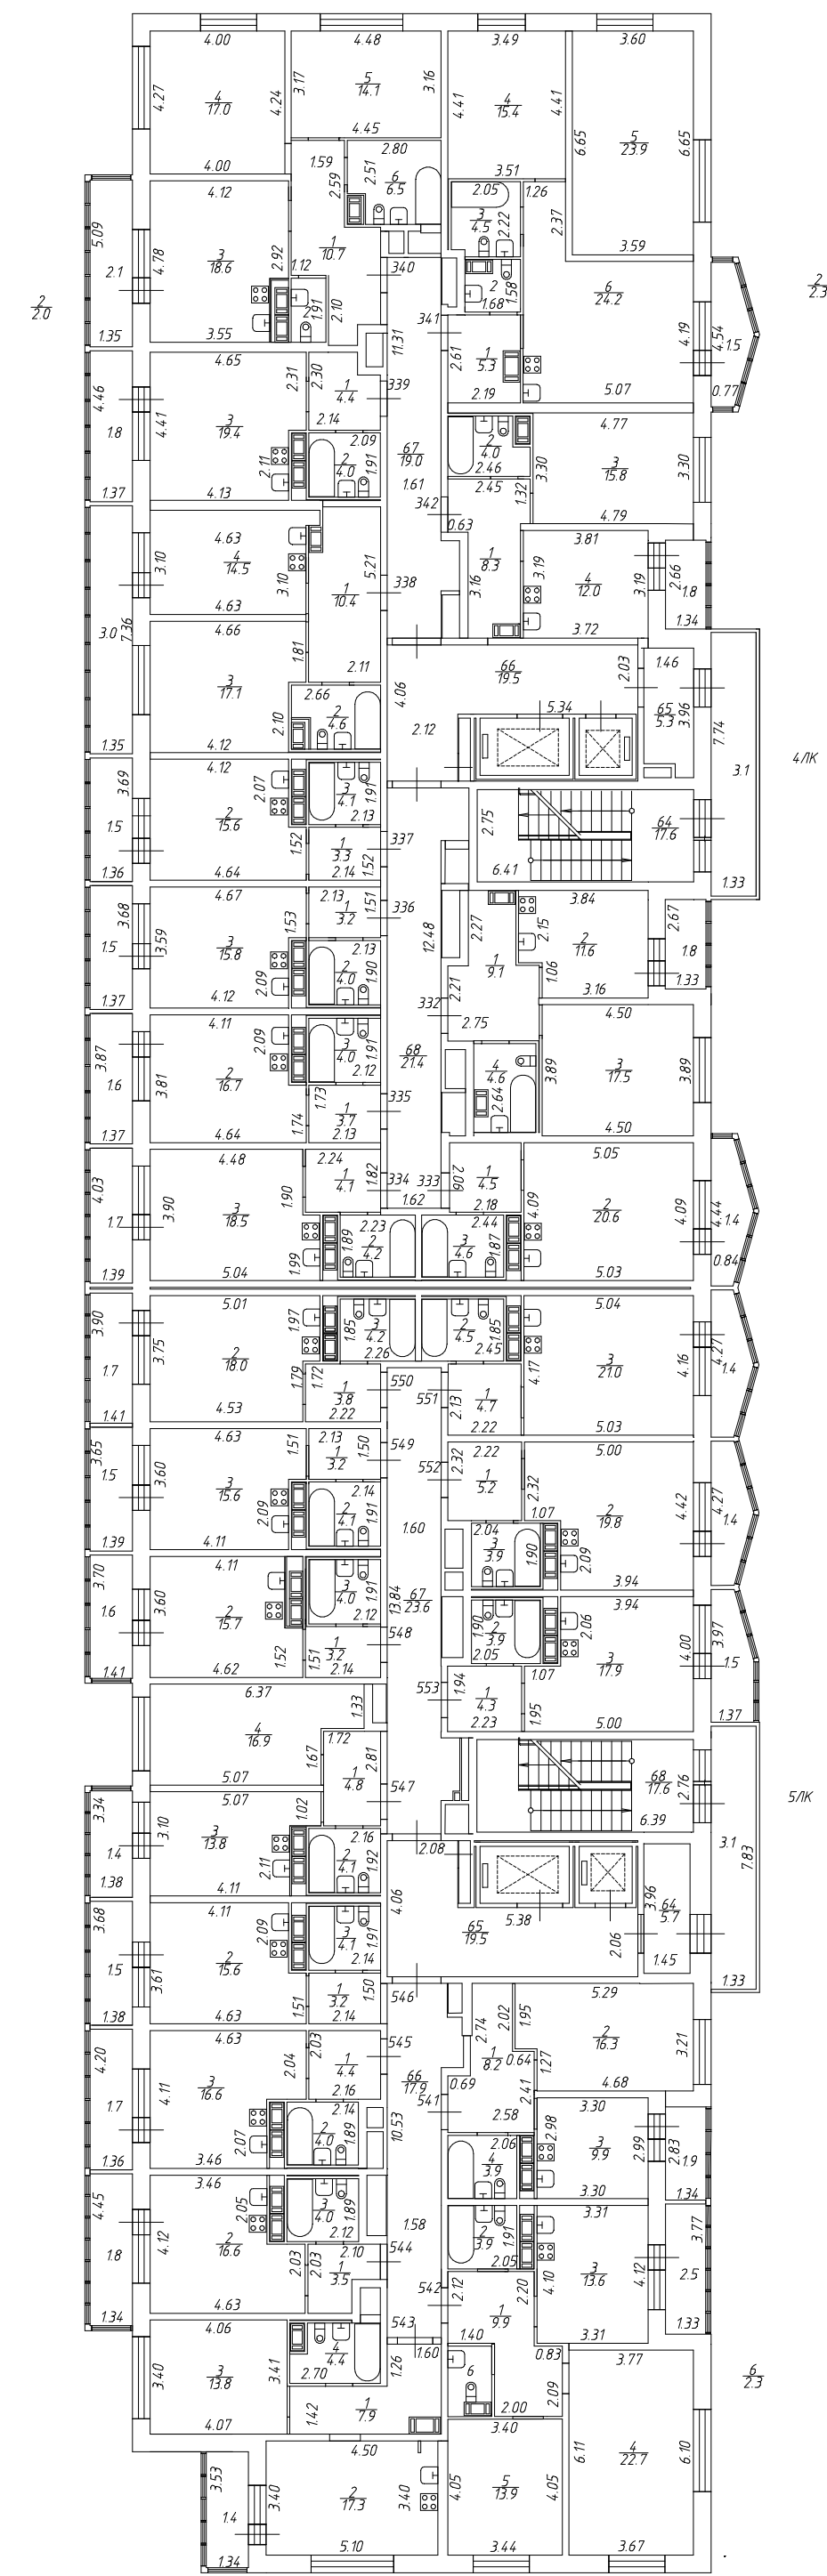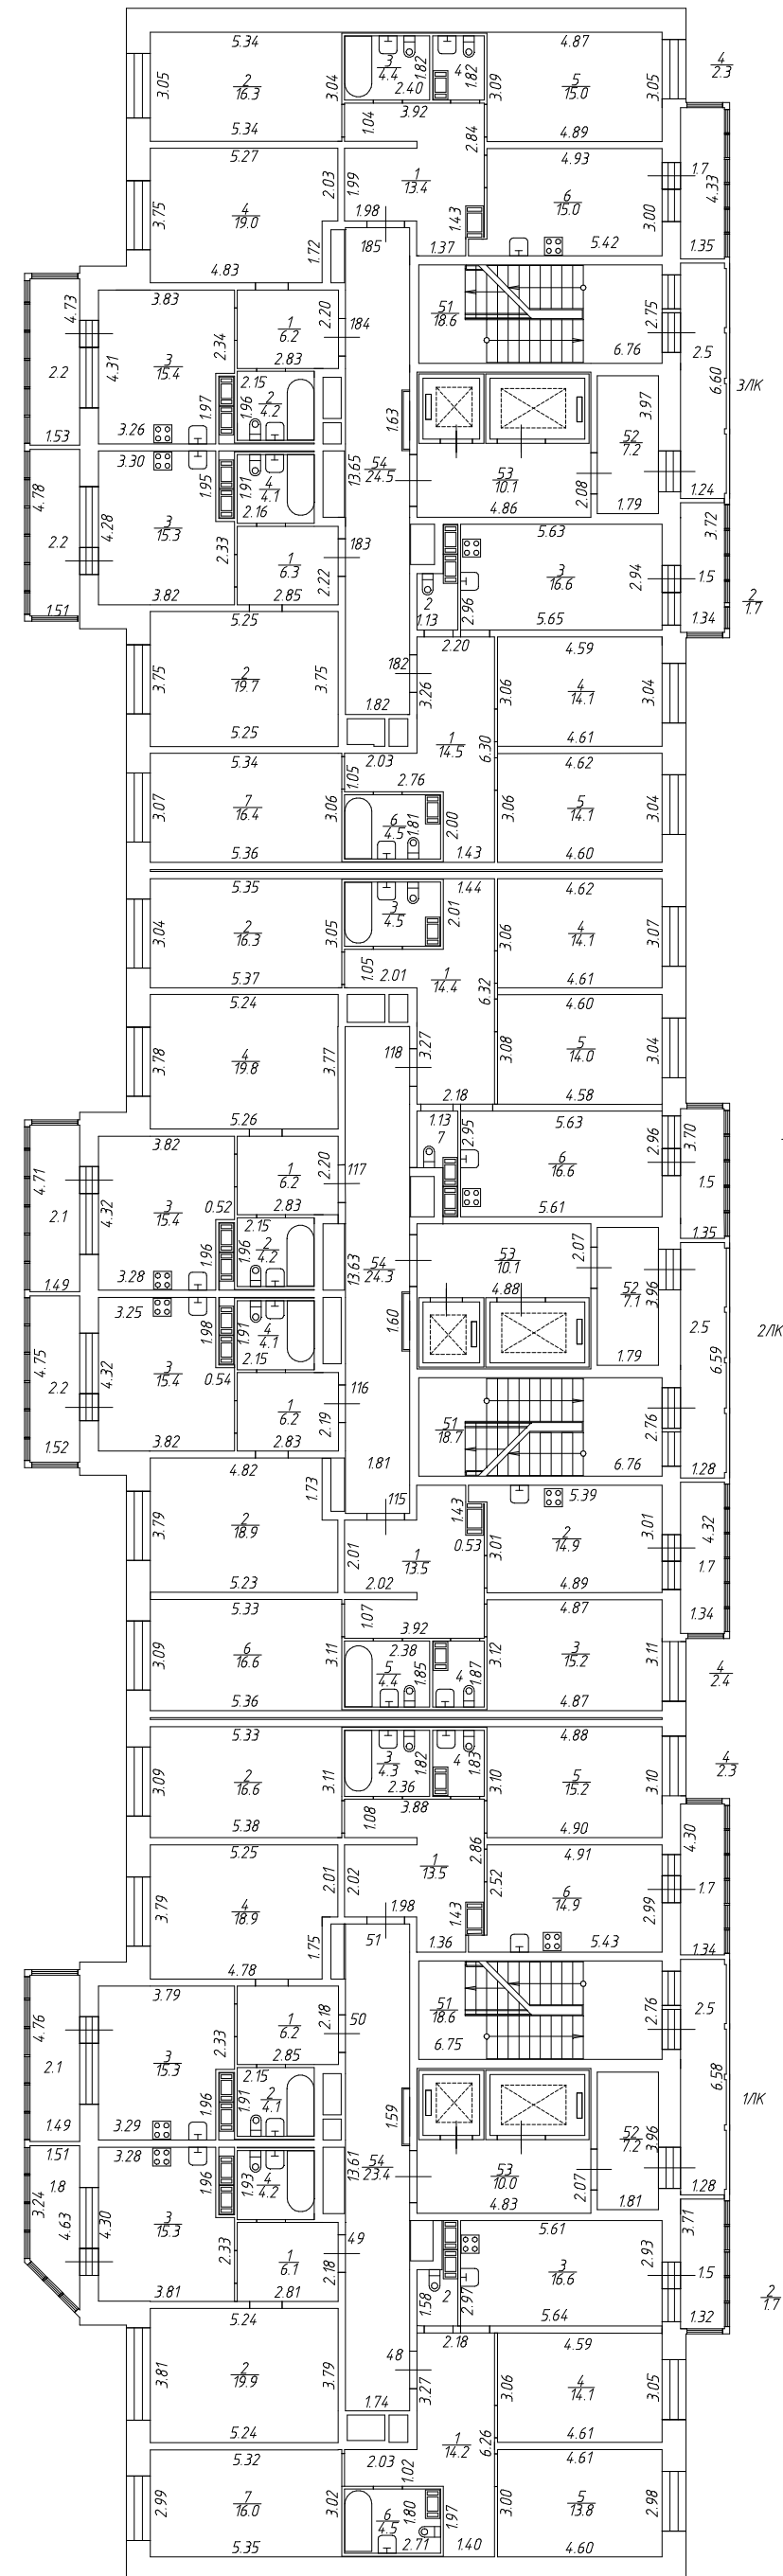



РФ	ООО "Частное агентство регистрации, кадастра и картографии"	
Лист № 14	Многоквартирный дом со встроенно-пристроенным подземным гаражом, расположенный по адресу: г. Санкт-Петербург, Московское шоссе, дом 13, литера ВВ	М 1:200
Дата	План 13 этажа	
25.03.21	Исполнитель	Кобзова А.Г.
25.03.21	Ген. директор	Геворгиз Т.И.



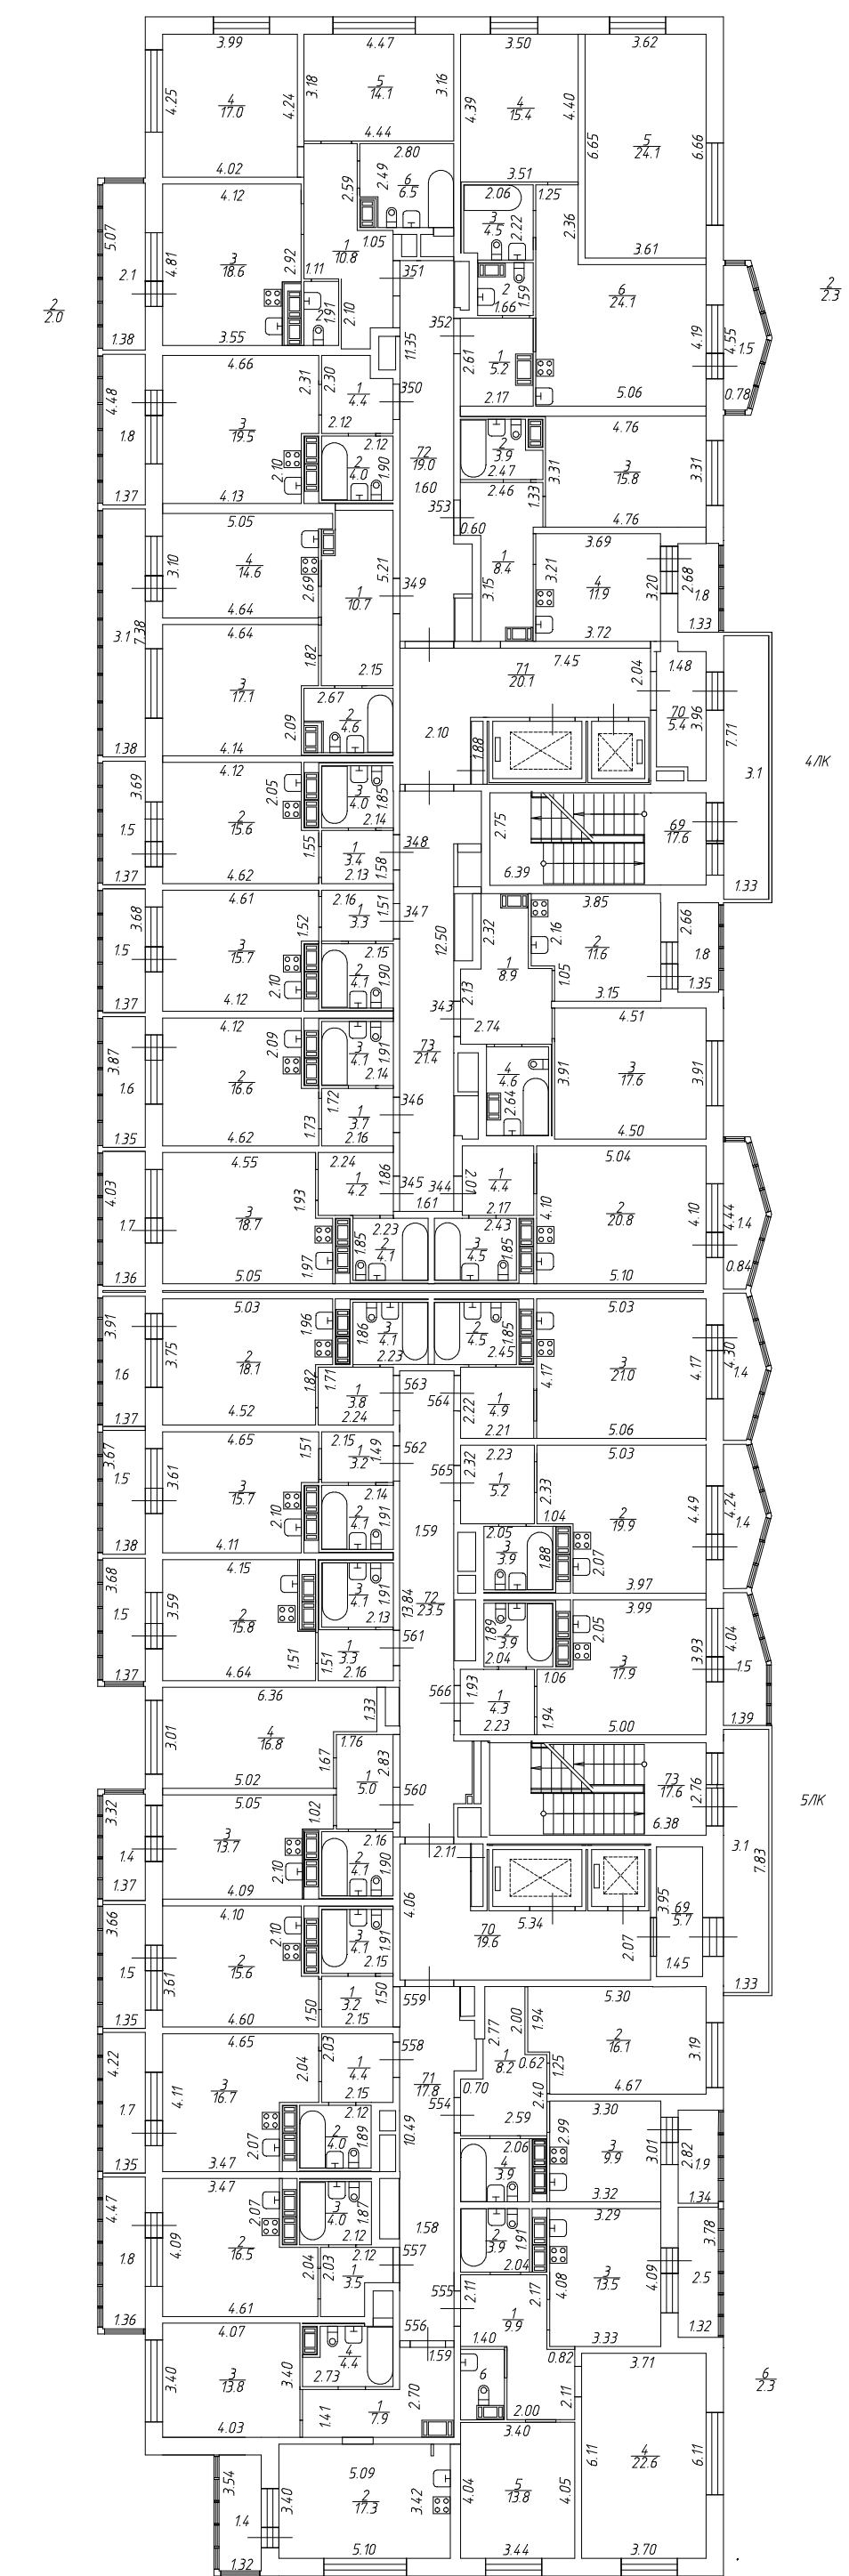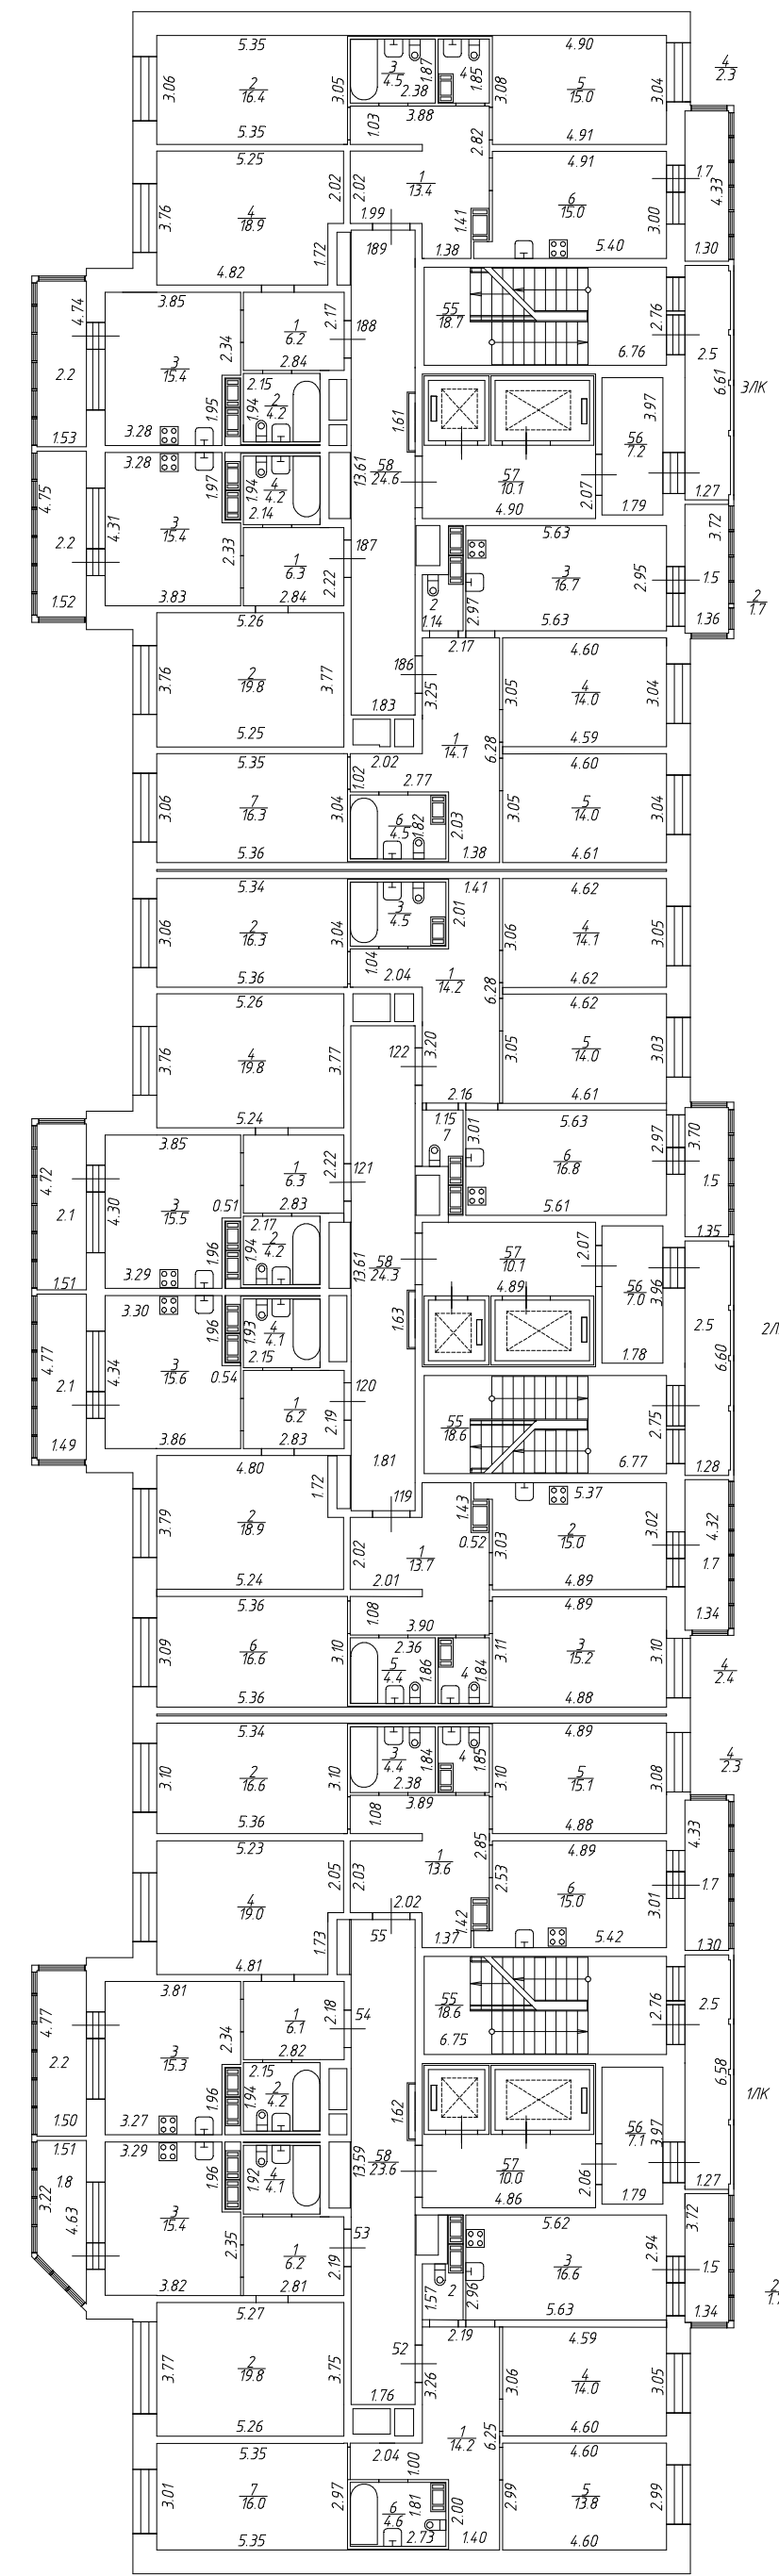



РФ	ООО "Частное агентство регистрации, кадастра и картографии"		
лист № 15	Многоквартирный дом со встроенно-пристроенным подземным гаражом, расположенный по адресу: г. Санкт-Петербург, Московское шоссе, дом 13, литера ВВ		М 1: 200
Дата	25.03.21		Подпись
	Исполнитель	Кобзова А.Г.	
	Ген. директор	Геворгия Т.И.	

План 15 этажа

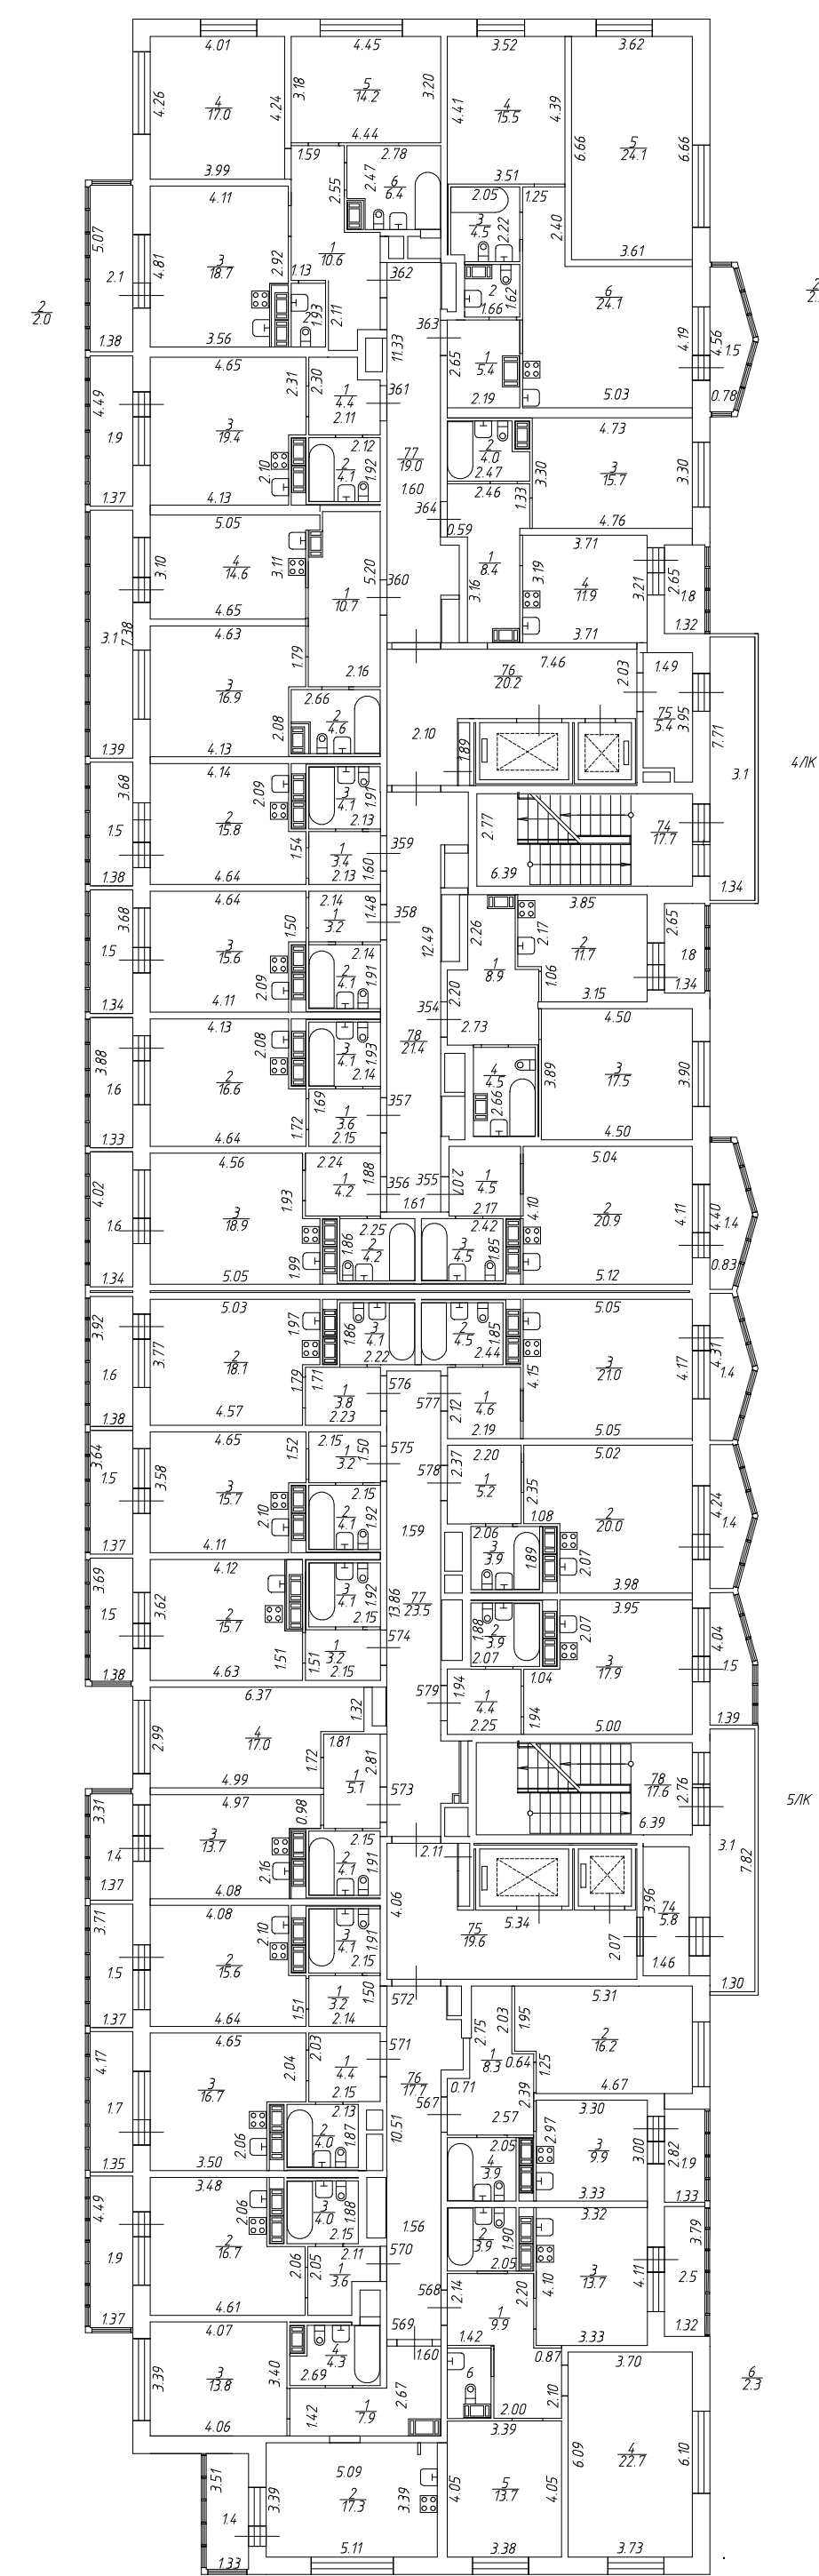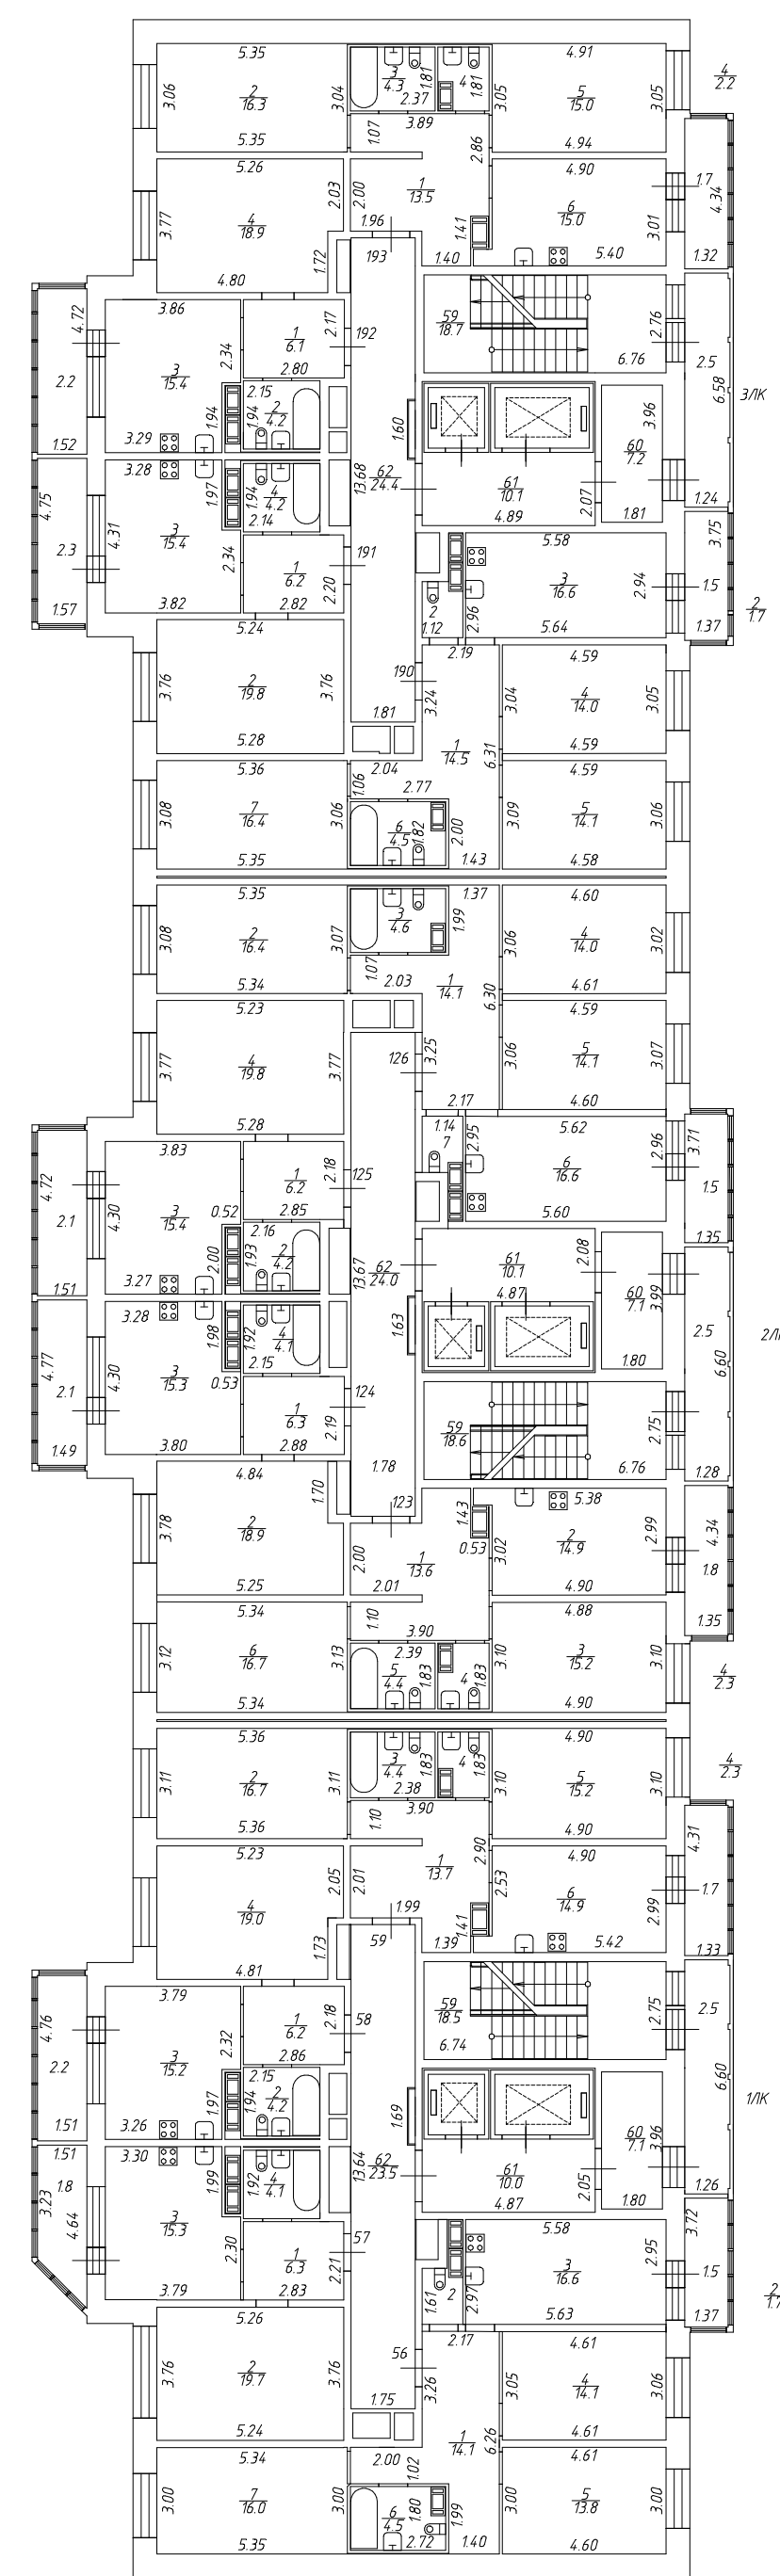

л - 2/25



РФ	ООО "Частное агентство регистрации, кадастра и картографии"	
лист № 16	Многоквартирный дом со встроенно-пристроенным подземным гаражом, расположенный по адресу: г. Санкт-Петербург, Московское шоссе, дом 13, литера ВВ	М 1:200
Дата	План 15 этажа	Поиск
25.03.21	Исполнитель Кобзова А.Г.	
25.03.21	Ген. директор Геворгиз Т.И.	

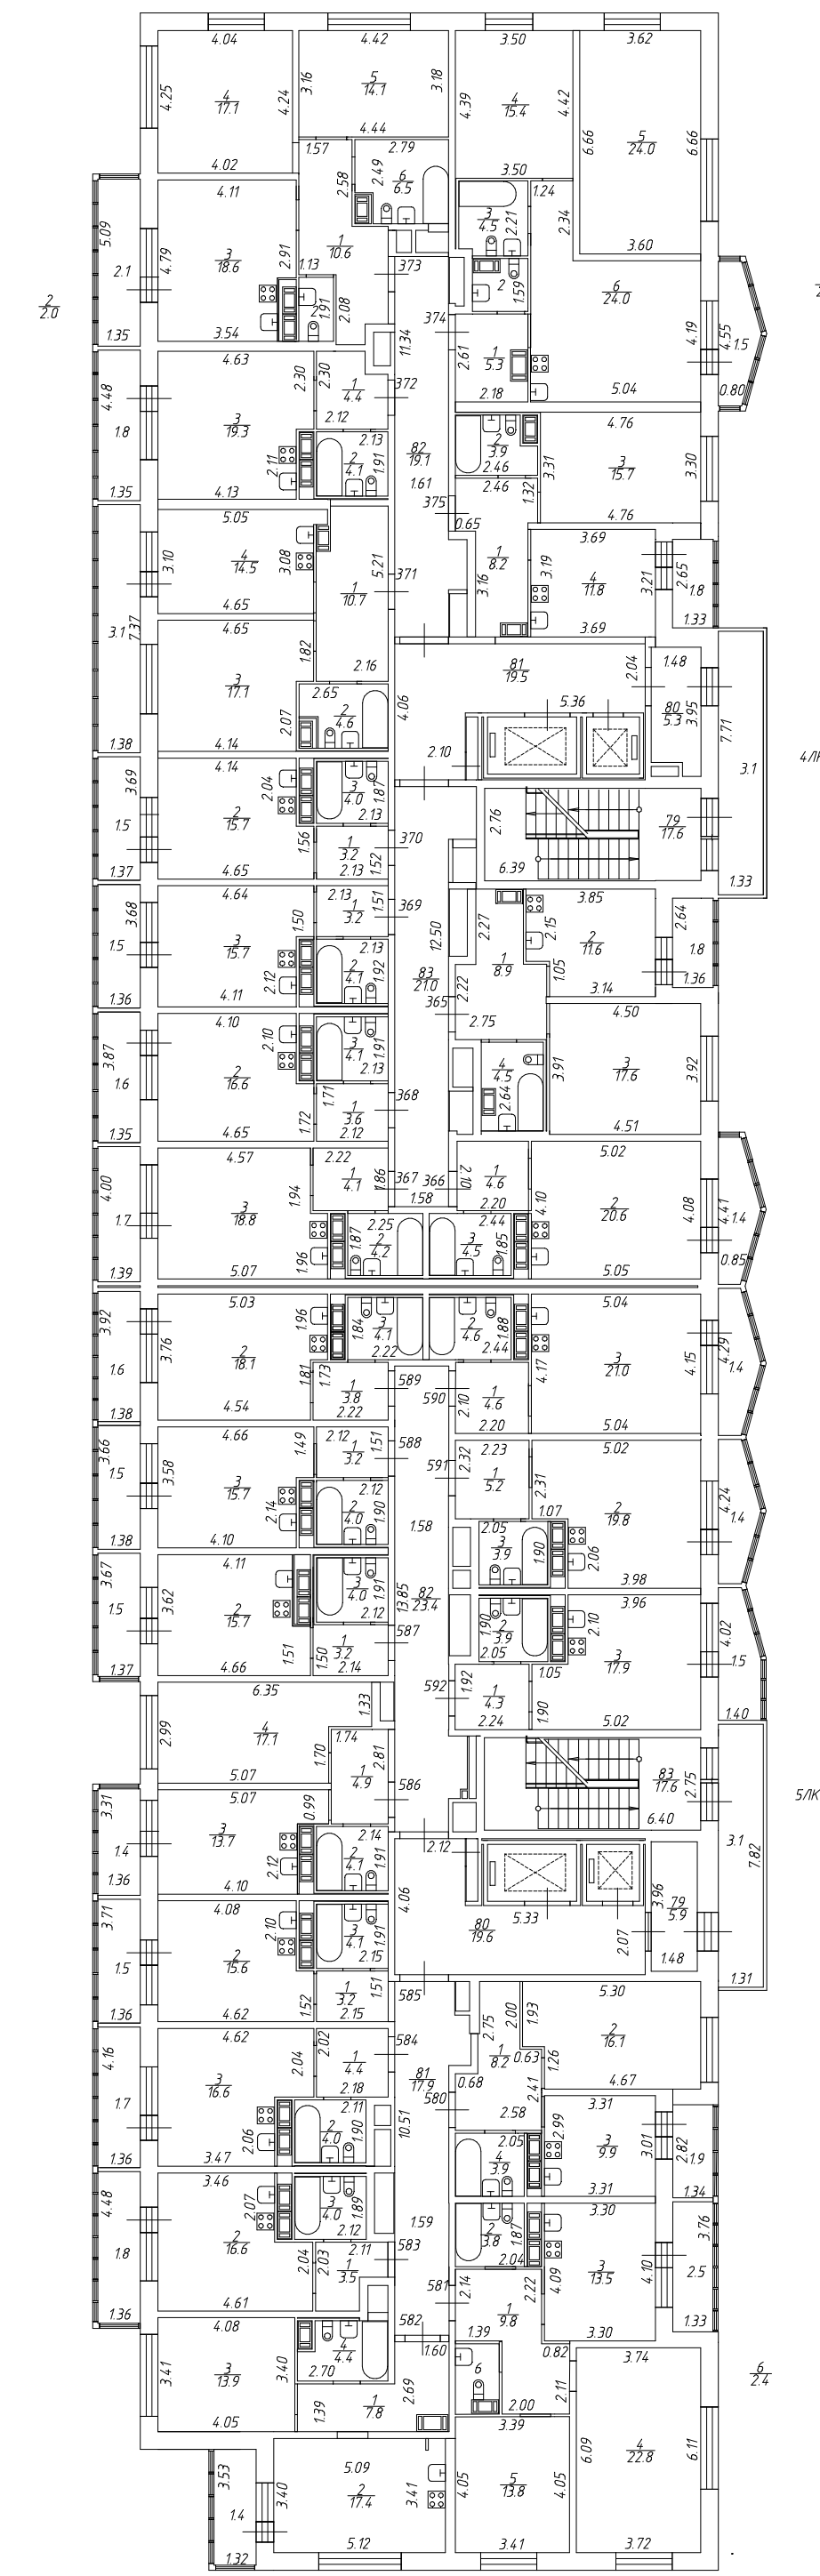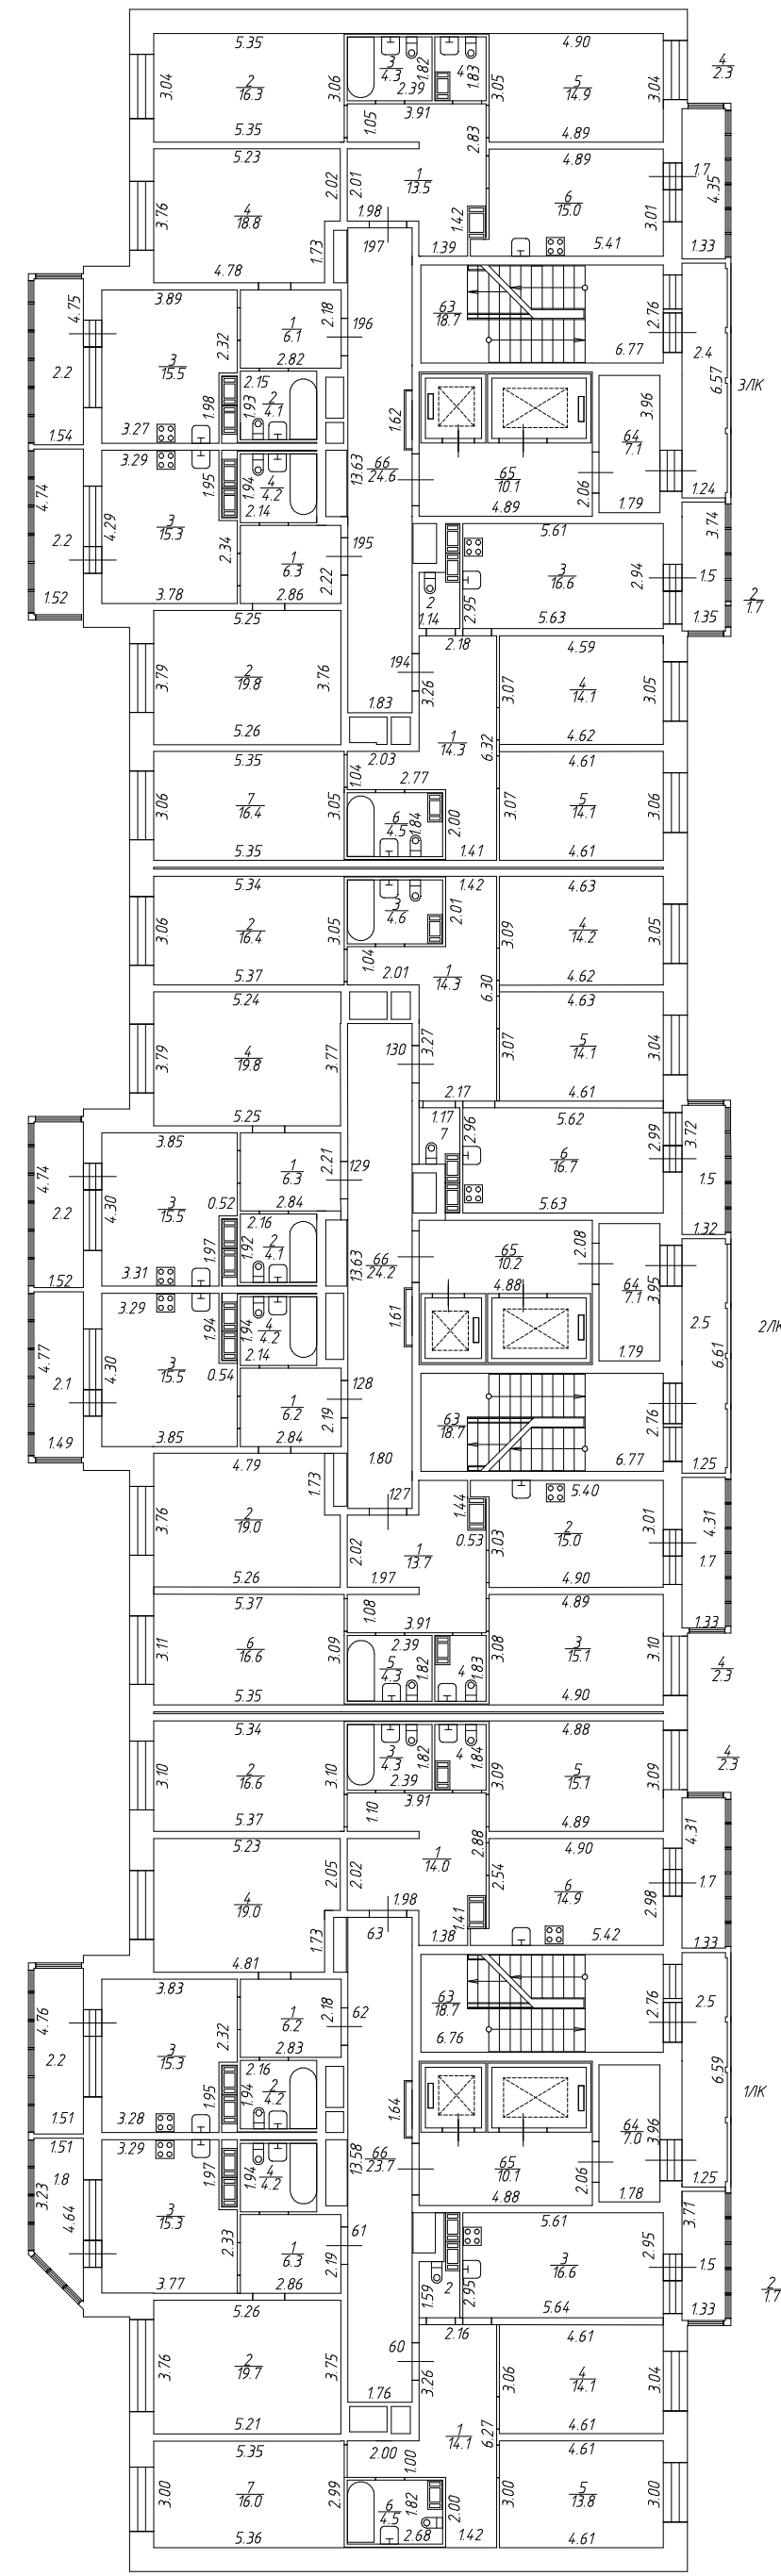

РФ	ООО "Частное агентство регистрации, кадастра и картографии"		
лист № 17	Многоквартирный дом со встроенно-пристроенным подземным гаражом, расположенный по адресу: г. Санкт-Петербург, Московское шоссе, дом 13, литера ВВ План 16 этажа		М 1: 200
Дата	ФИО	Подпись	
25.03.21	Исполнитель Кобаева А.Г.		
25.03.21	Ген. директор Геворгиз Т.И.		





План 17 этажа

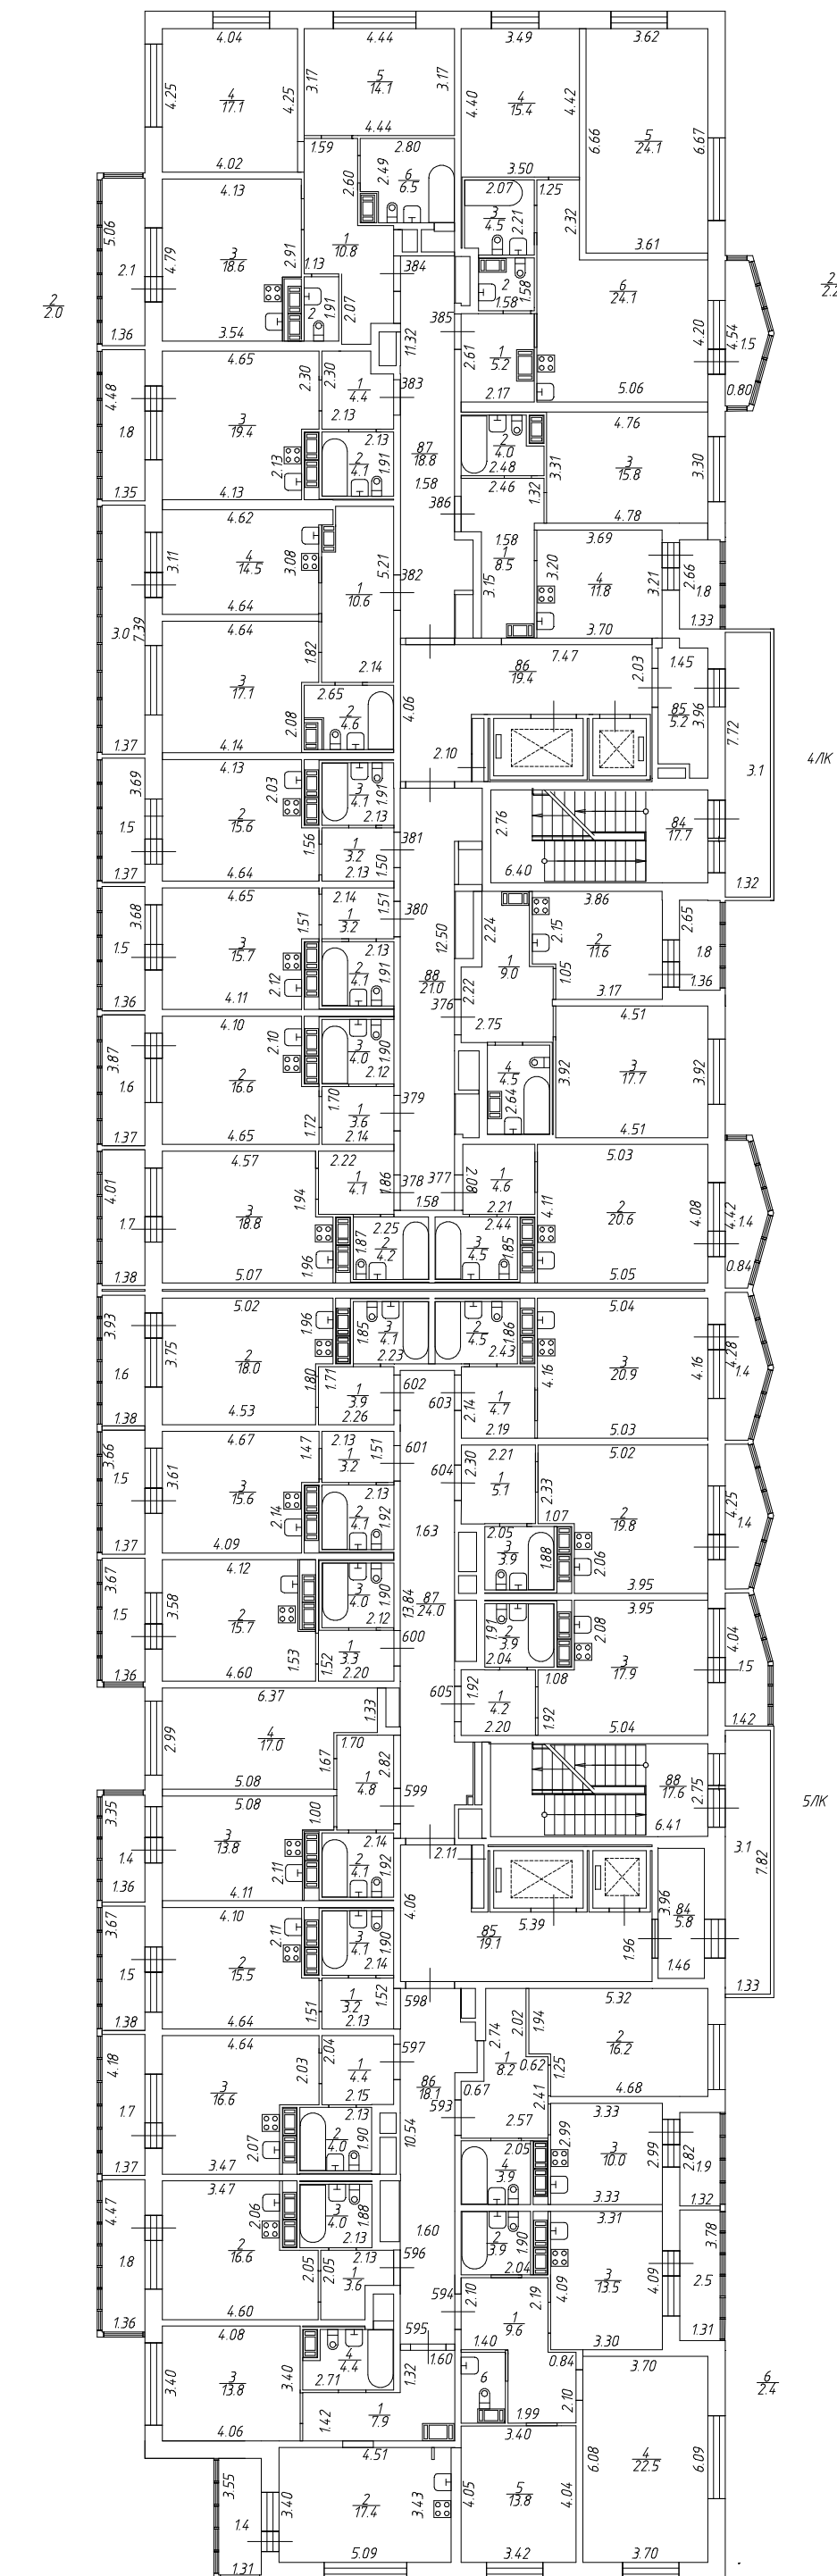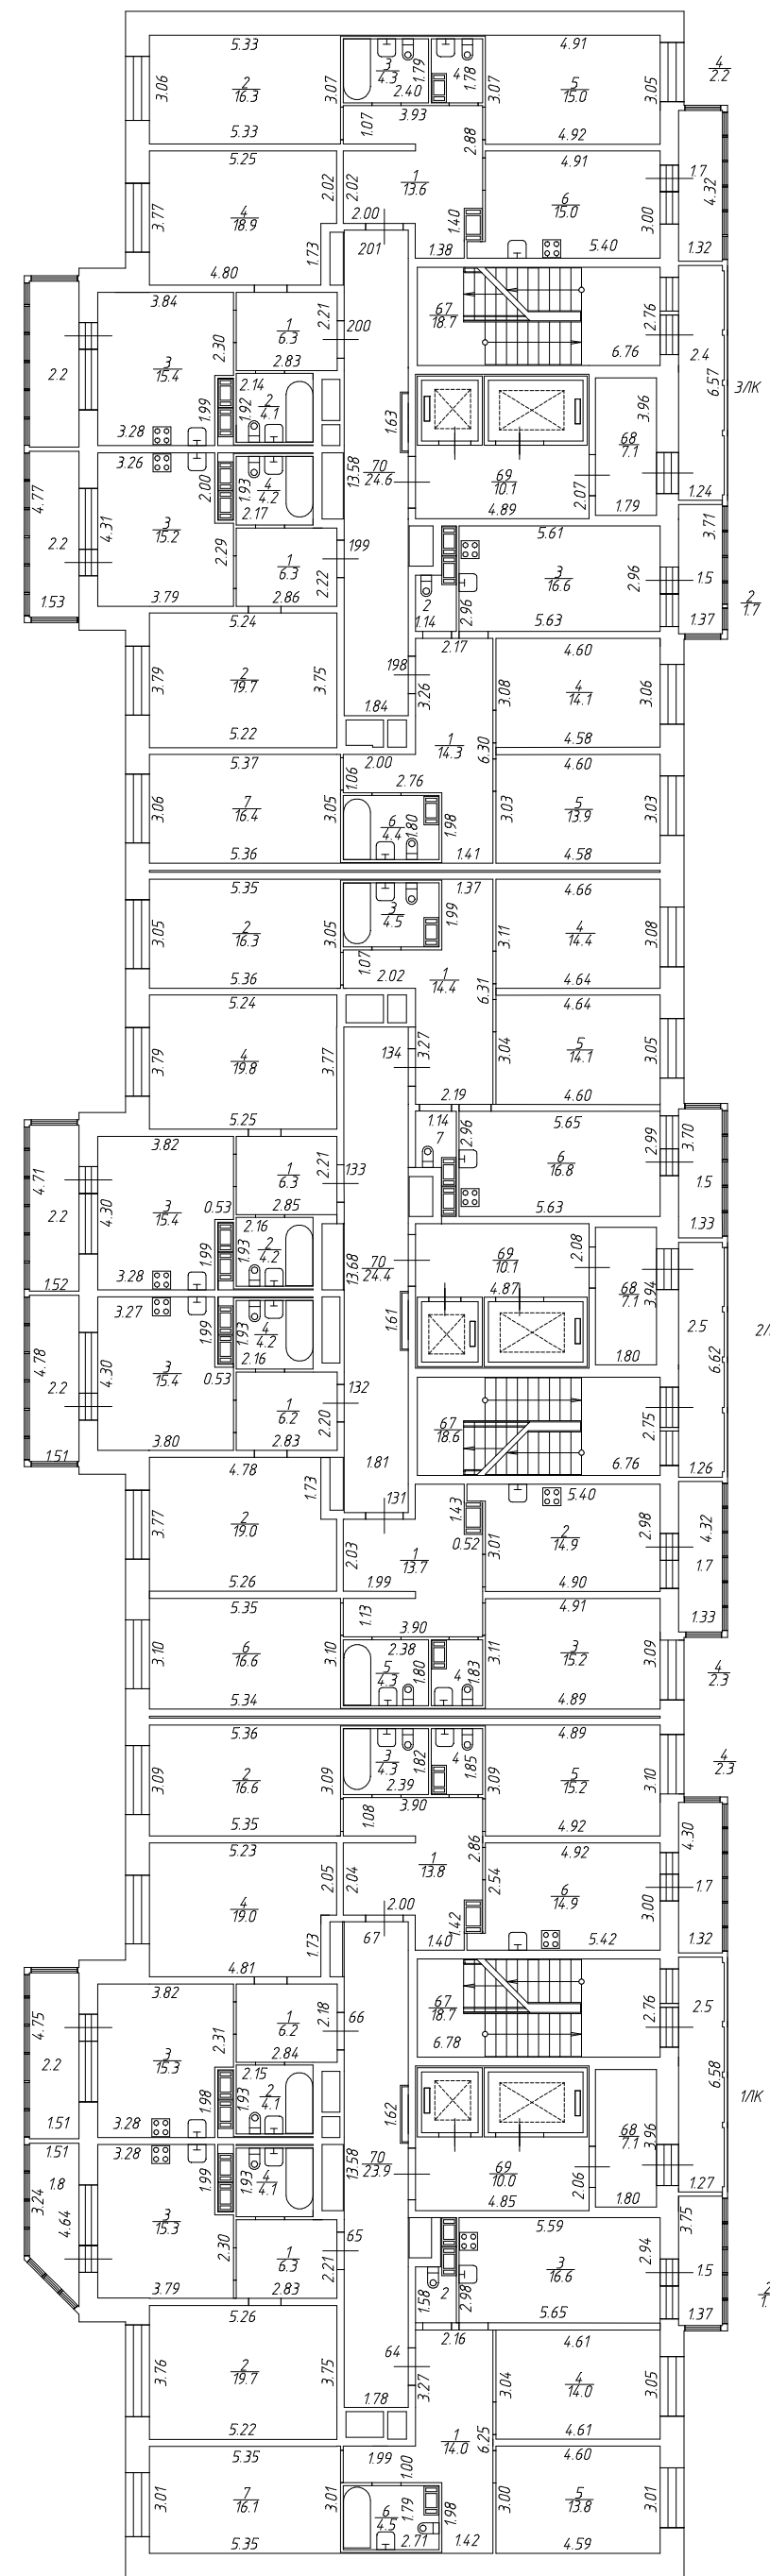



n = 2/5

РФ	ООО "Частное агентство регистрации, кадастра и картографии"	
лист № 18	Многоквартирный дом со встроенно-пристроенным подземным гаражом, расположенный по адресу: г. Санкт-Петербург, Московское шоссе, дом 13, литера ВВ	М 1:200
Дата	ФИО	Подпись
25.03.21	Исполнитель Кобзова А.Г.	
25.03.21	Ген директор Геворгиз Т.И.	

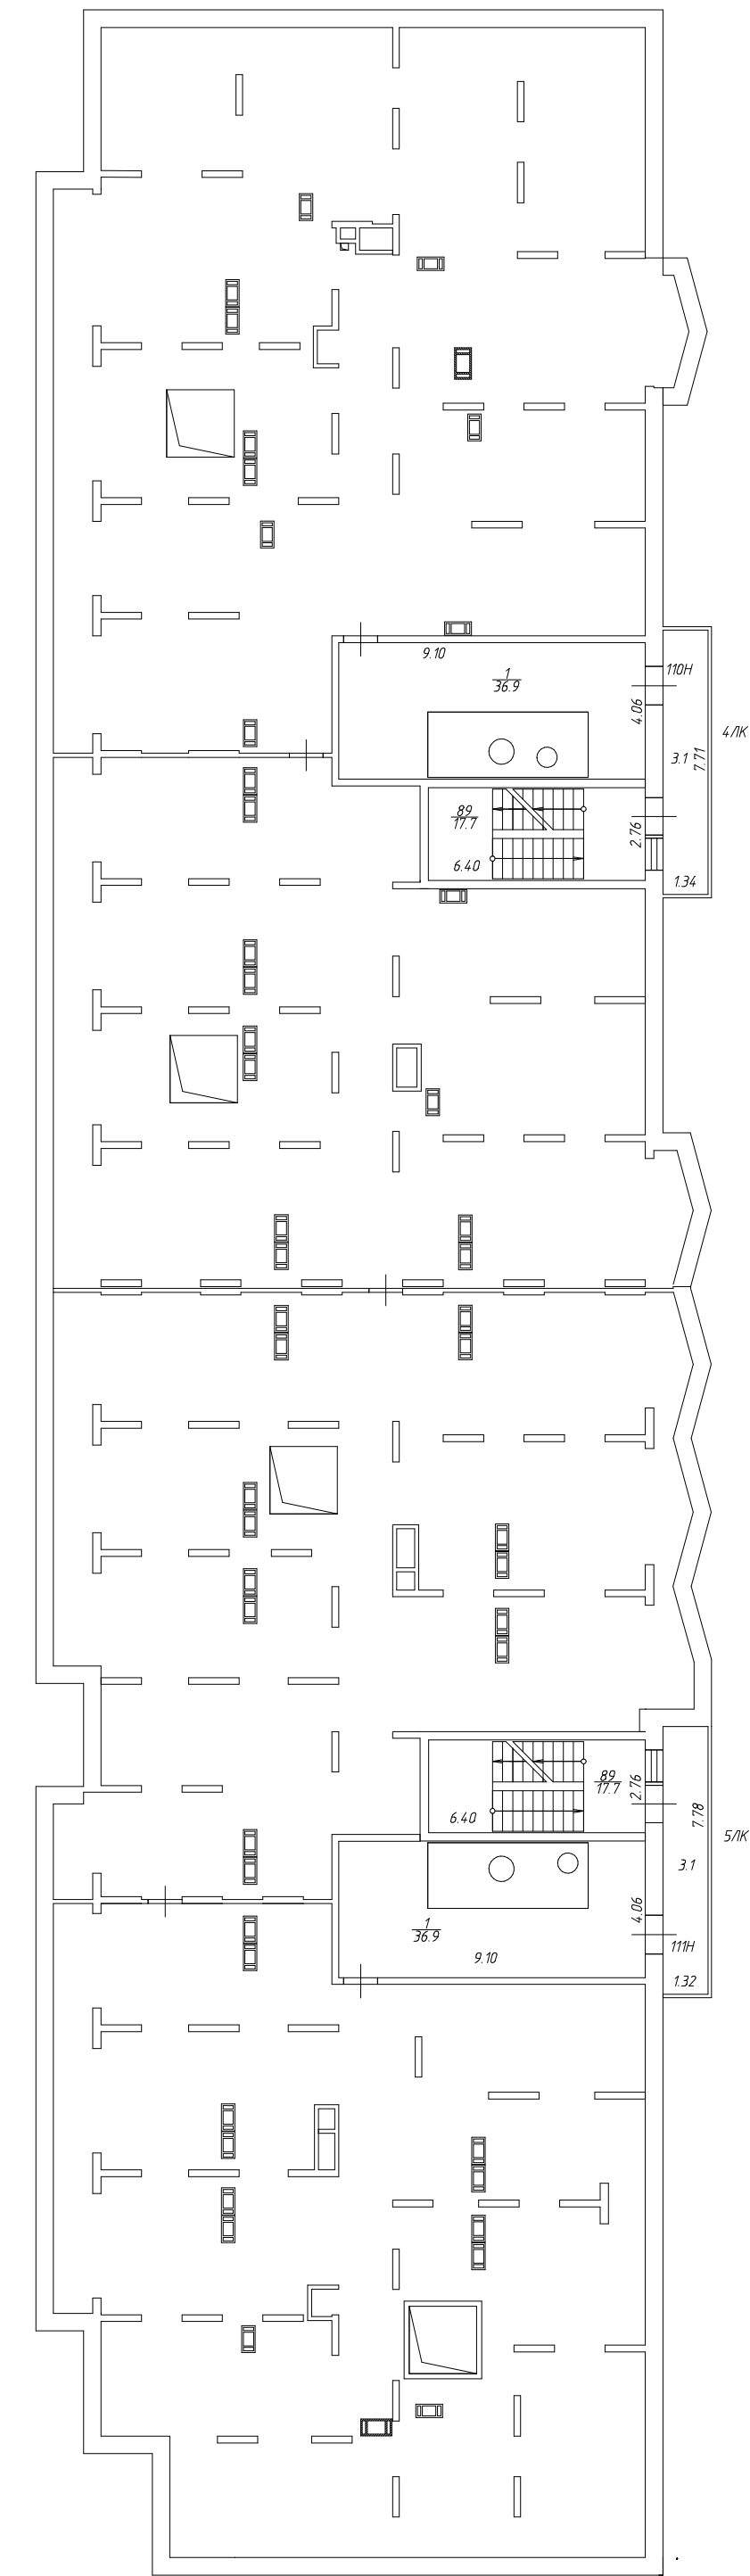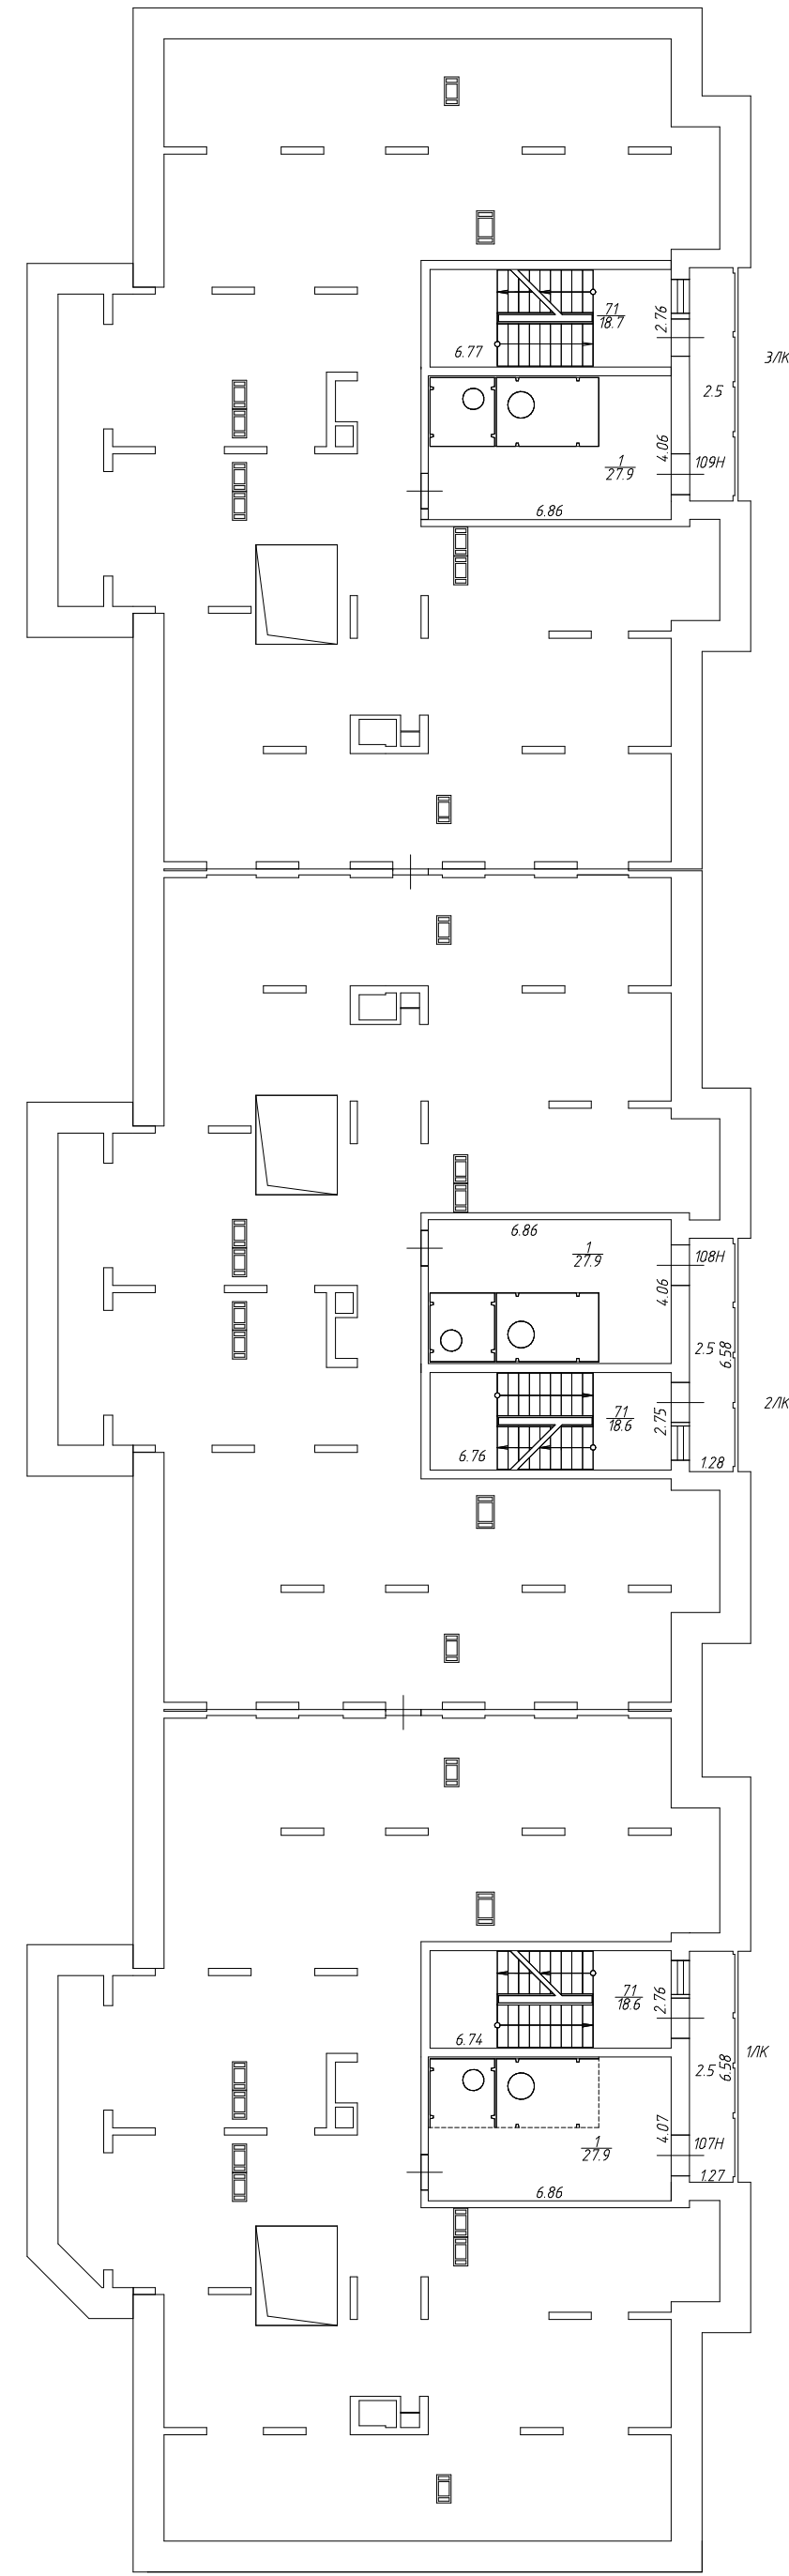

РФ	ООО "Частное агентство регистрации, кадастра и картографии"		
лист № 19	Многоквартирный дом со встроенно-пристроенным подземным гаражом, расположенный по адресу: г. Санкт-Петербург, Московское шоссе, дом 13, литера ВВ		М 1:200
	План технического чердака		
Дата	Ф.И.О.	Подпись	
25.03.21	Исполнитель Кобзова А.Г.		
25.03.21	Ген. директор Геворгия Т.И.		

План мезонина

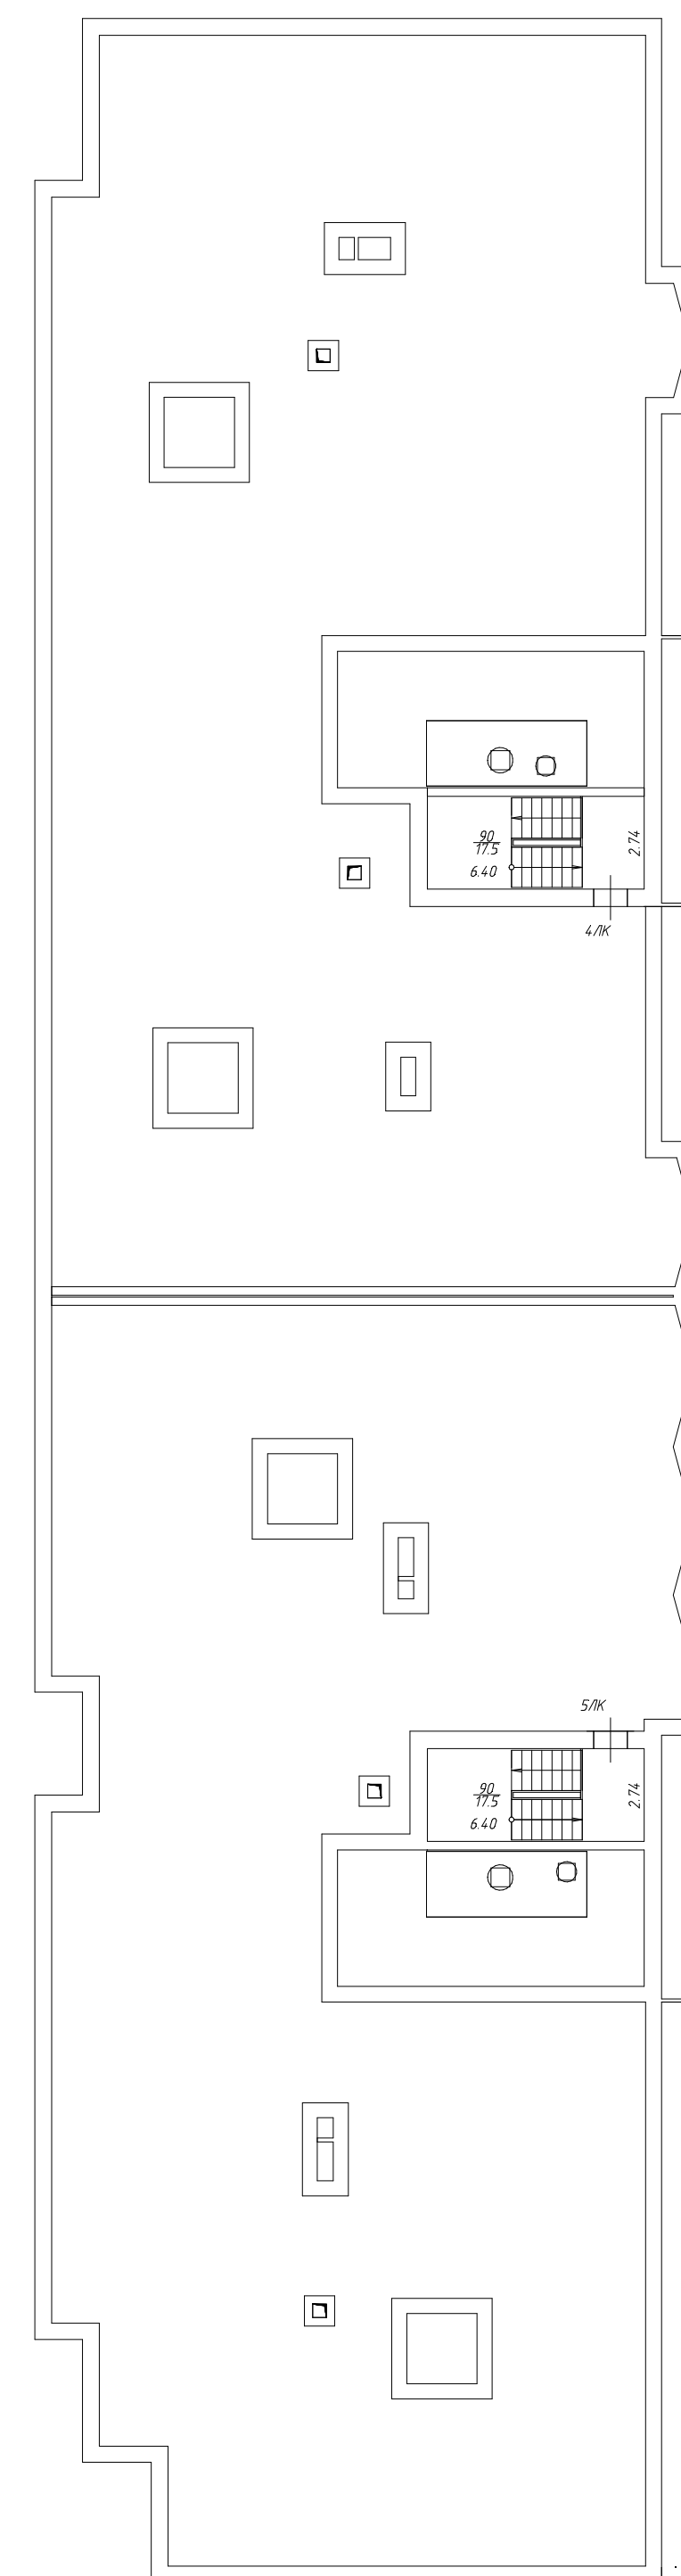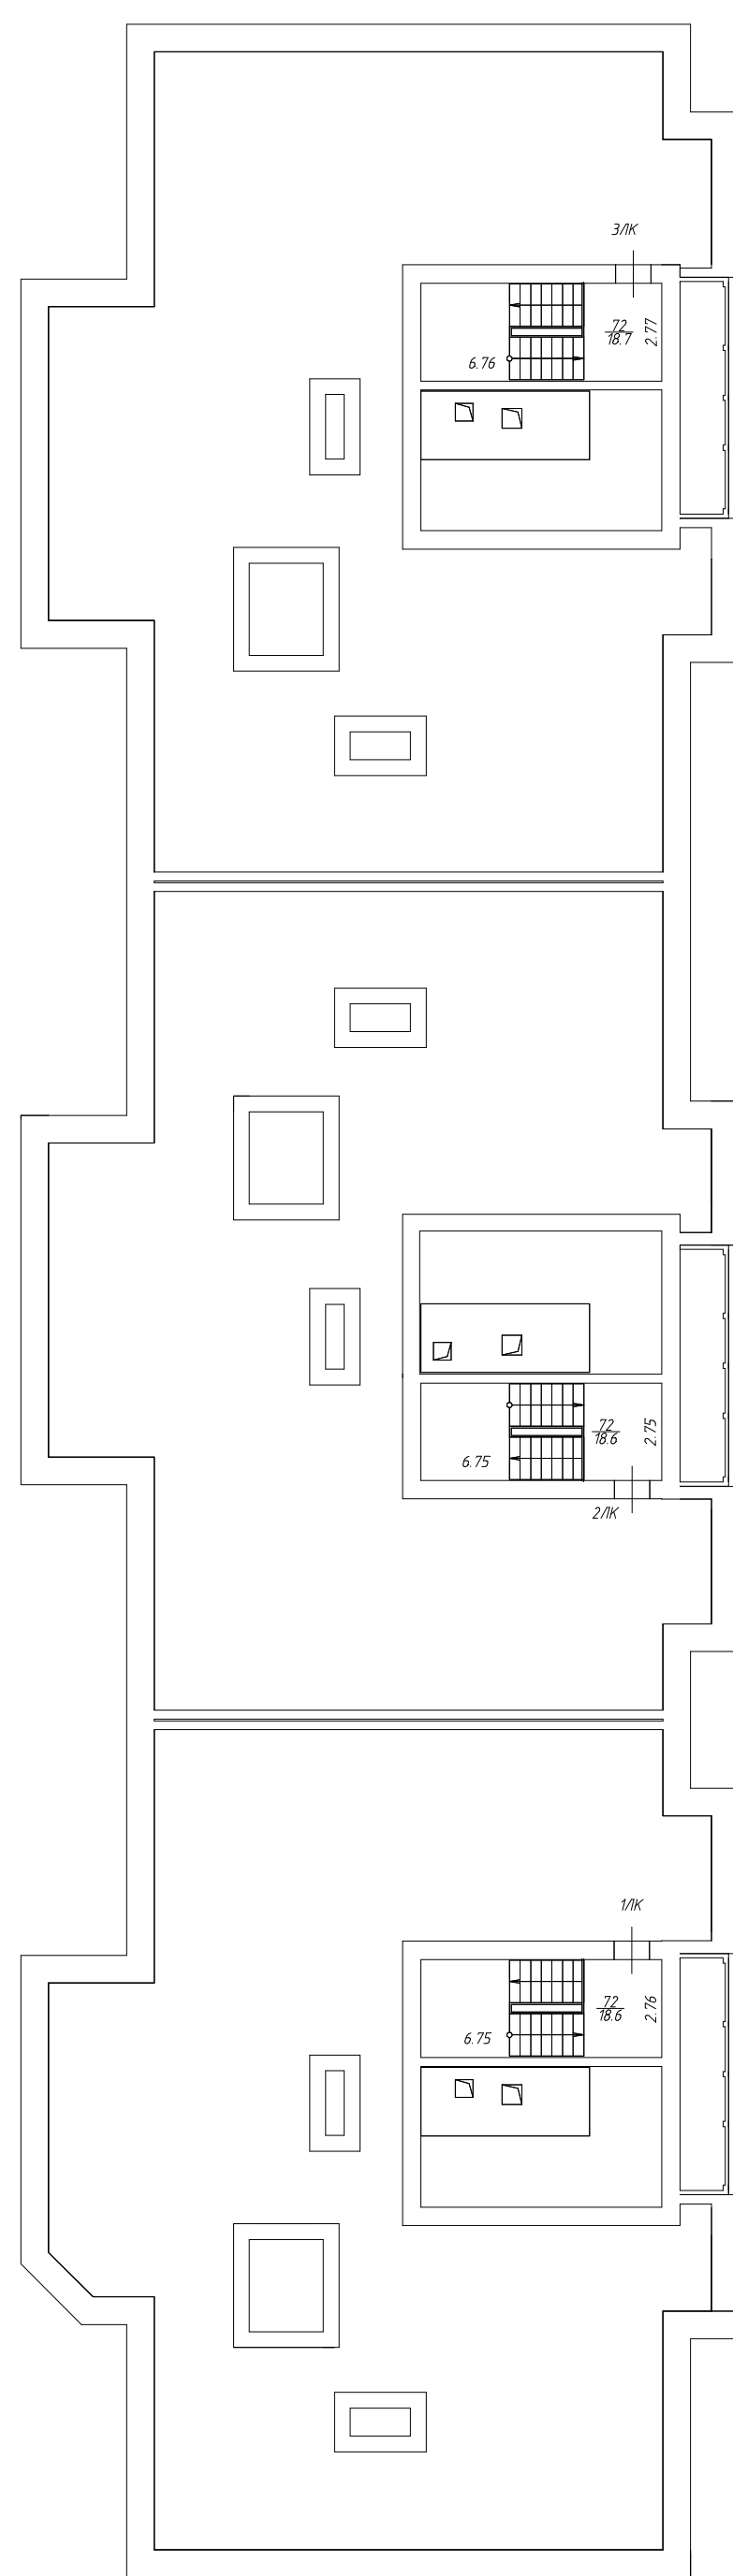

рф	ООО "Частное агентство регистрации, кадастра и картографии"		
лист № 20	Многоквартирный дом со встроенно-пристроенным подземным гаражом, расположенный по адресу: г. Санкт-Петербург, Московское шоссе, дом 13, литера ВВ План мезонина		М 1:200
Дата	ФНО		Подпись
25.03.21	Исполнитель	Кобзова А.Г.	
25.03.21	Ген.директор	Геворгиз Т.И.	